


LE PLESSIS-ROBINSON
Avenue Galilée
LS 225kV Moulineaux Villejust 2 Z Dame Rose

PLAN DE BALISAGE
PHASE 1

INDICE	MODIFICATION	DATE
1	CREATION DU PLAN DE BALISAGE	16/03/2025
2	MODIFICATION SUITE REMARQUES RTE POUR REUNION ST	20/03/2025
3	MODIFICATION SUITE REMARQUES DES SERVICES TECHNIQUES	07/04/2025
4	MODIFICATION SUITE REMARQUES RTE	16/04/2025
5	MODIFICATION SUITE REMARQUES DES SERVICES TECHNIQUES	24/04/2025
6	MODIFICATION SUITE REMARQUES RTE	25/04/2025

Environ 80ml d'emprise
du 12 mai au 03 juin 2025

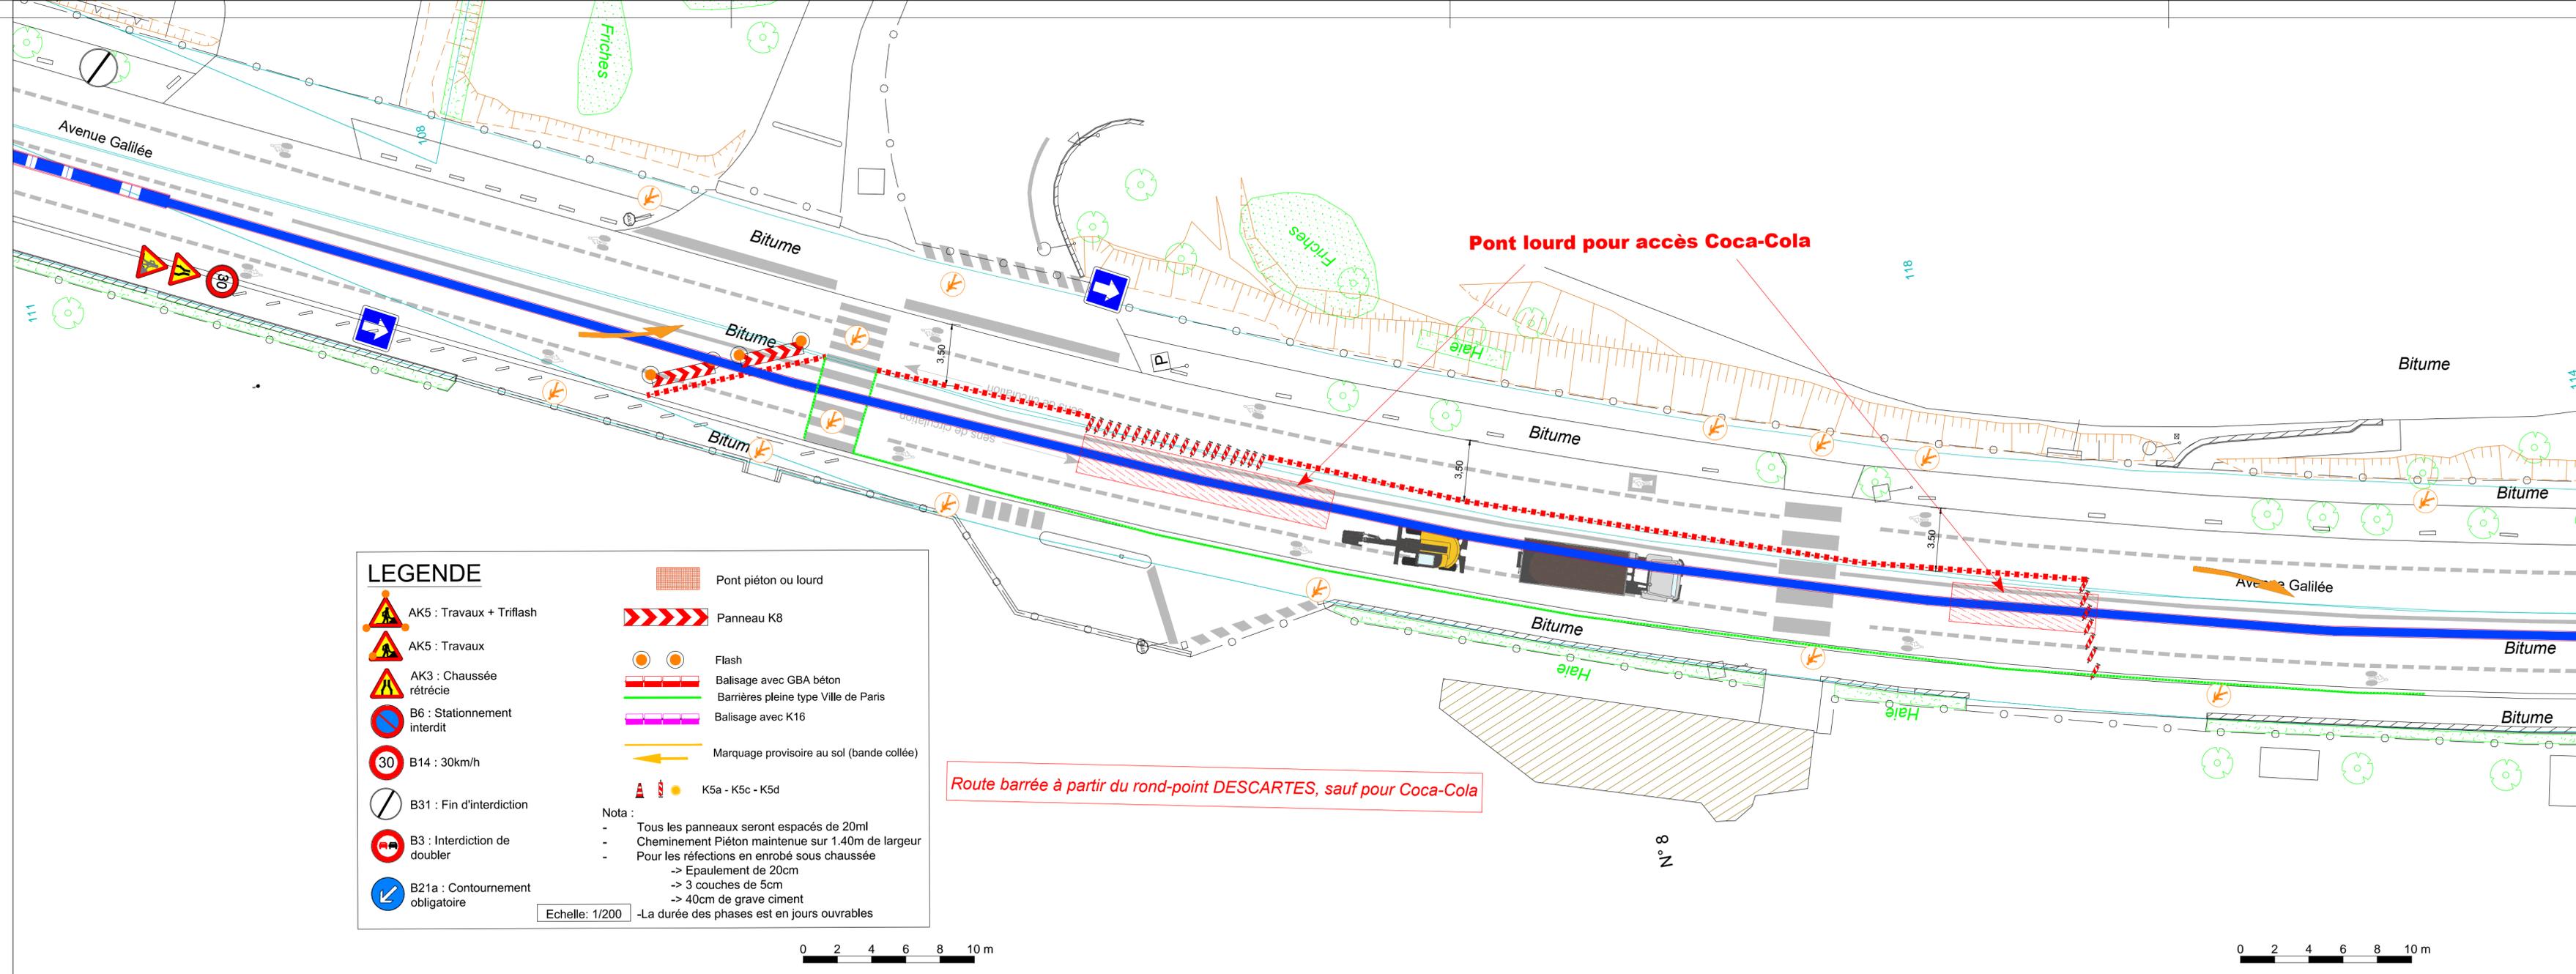

LEGENDE

AK5 : Travaux + Triflash	Pont piéton ou lourd
AK5 : Travaux	Panneau K8
AK3 : Chaussée rétrécie	Flash
B6 : Stationnement interdit	Balisage avec GBA béton
B14 : 30km/h	Barrières pleine type Ville de Paris
B31 : Fin d'interdiction	Balisage avec K16
B3 : Interdiction de doubler	Marquage provisoire au sol (bande collée)
B21a : Contournement obligatoire	K5a - K5c - K5d

Nota :

- Tous les panneaux seront espacés de 20ml
- Cheminement Piéton maintenue sur 1.40m de largeur
- Pour les réfections en enrobé sous chaussée
 - > Epaulement de 20cm
 - > 3 couches de 5cm
 - > 40cm de grave ciment
- La durée des phases est en jours ouvrables

Echelle: 1/200




LE PLESSIS-ROBINSON
Avenue Galilée
LS 225kV Moulineaux Villejust 2 Z Dame Rose

PLAN DE BALISAGE
PHASE 2

INDICE	MODIFICATION	DATE
1	CREATION DU PLAN DE BALISAGE	16/03/2025
2	MODIFICATION SUITE REMARQUES RTE POUR REUNION ST	20/03/2025
3	MODIFICATION SUITE REMARQUES DES SERVICES TECHNIQUES	07/04/2025
4	MODIFICATION SUITE REMARQUES RTE	16/04/2025
5	MODIFICATION SUITE REMARQUES DES SERVICES TECHNIQUES	24/04/2025
6	MODIFICATION SUITE REMARQUES RTE	25/04/2025

Environ 85ml d'emprise
 du 03 au 25 juin 2025

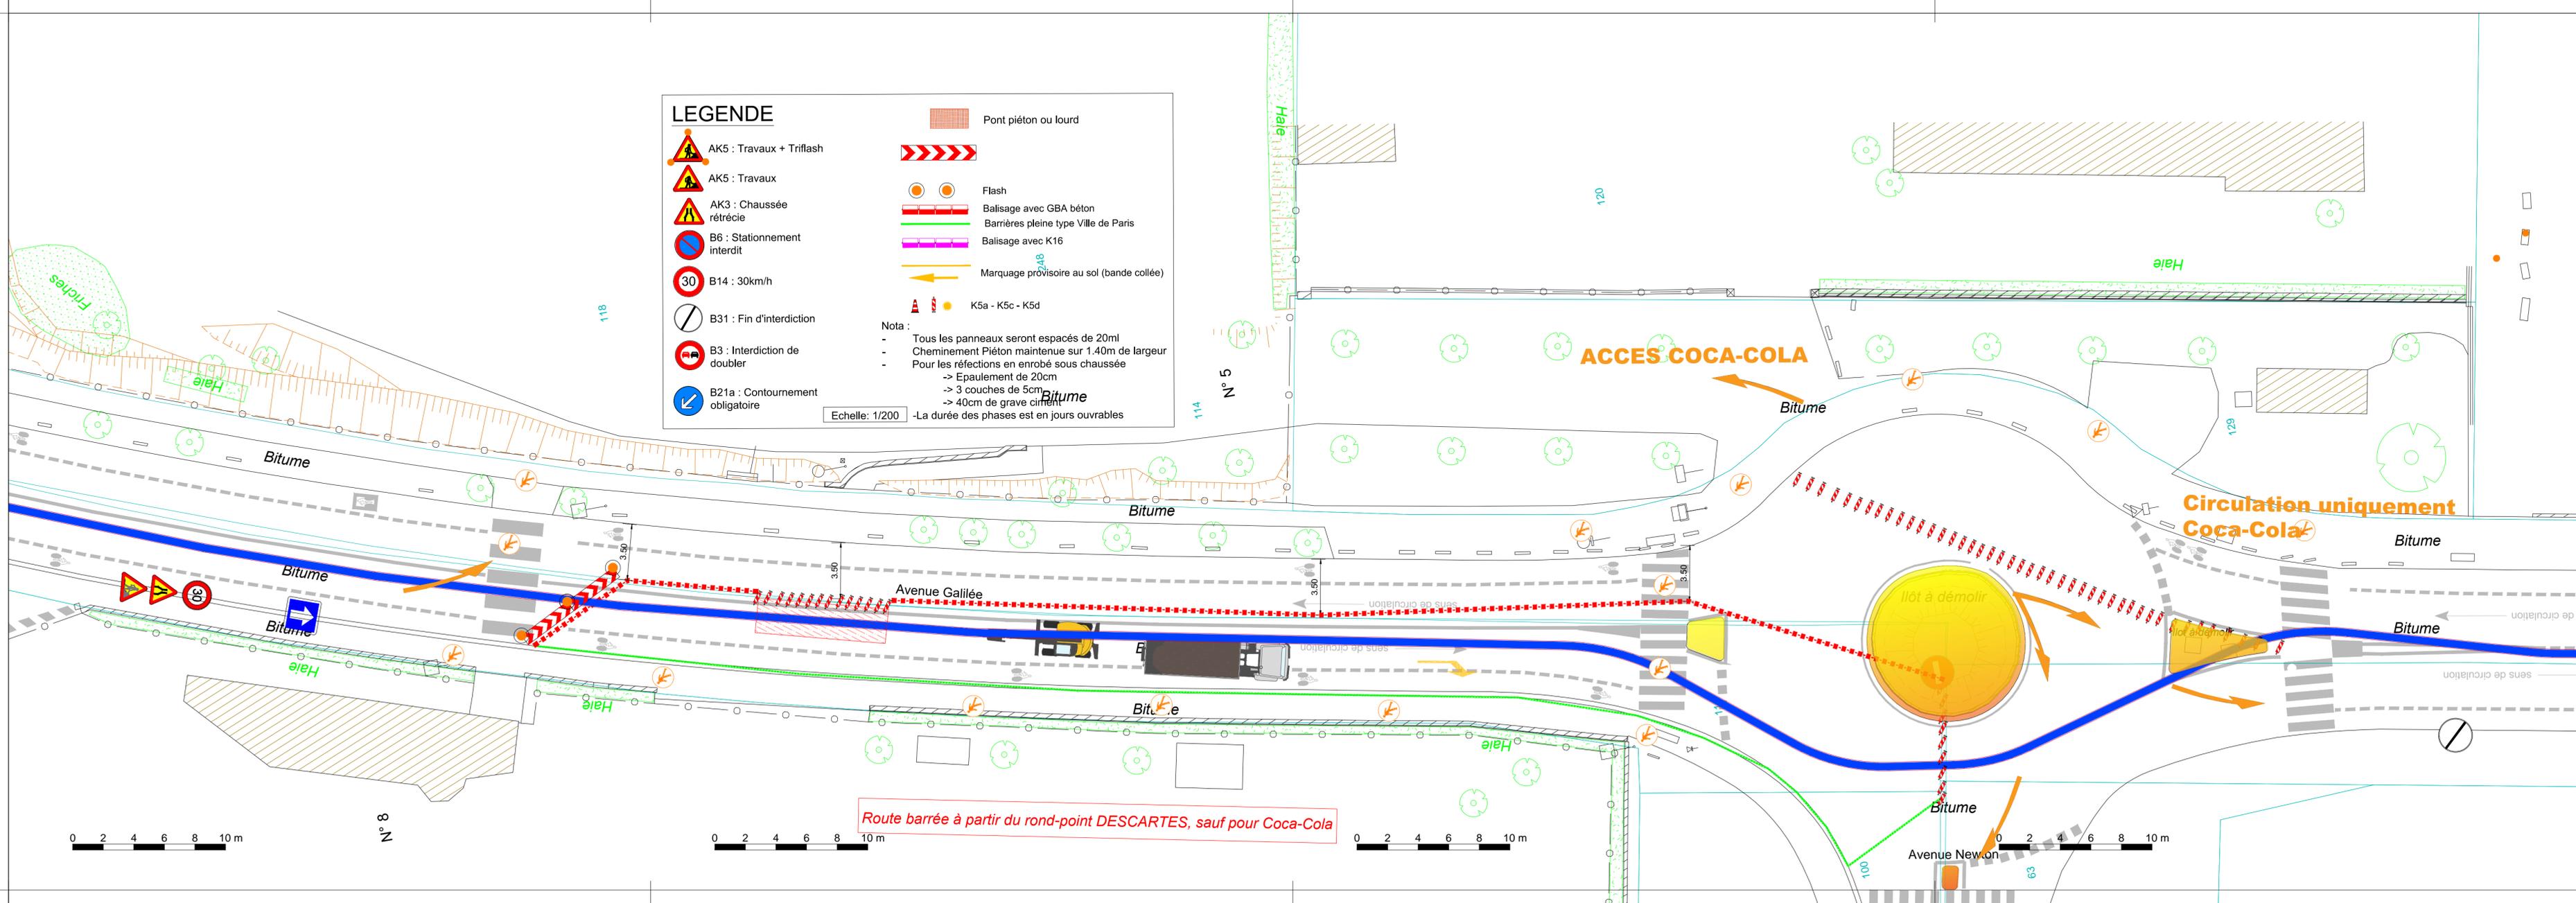



38,Rue Gay Lussac,94430 Chennevieres / Marne

Tel: 01-49-62-02-62

Fax:01-45-94-55-69

ECHELLE: 1/200

SYSTEME DE PROJECTION :
RGF93 / NGF-IGN69

DATE : 25/04/2025

DESSINE PAR : WGO
VERIFIE PAR : BIR


LE PLESSIS-ROBINSON
Avenue Galilée
LS 225kV Moulineaux Villejust 2 Z Dame Rose

PLAN DE BALISAGE
PHASE 3

INDICE	MODIFICATION	DATE
1	CREATION DU PLAN DE BALISAGE	16/03/2025
2	MODIFICATION SUITE REMARQUES RTE POUR REUNION ST	20/03/2025
3	MODIFICATION SUITE REMARQUES DES SERVICES TECHNIQUES	07/04/2025
4	MODIFICATION SUITE REMARQUES RTE	16/04/2025
5	MODIFICATION SUITE REMARQUES DES SERVICES TECHNIQUES	24/04/2025
6	MODIFICATION SUITE REMARQUES RTE	25/04/2025

Environ 40ml d'emprise
du 25 juin au 08 juillet 2025

Nom du Fichier : PLAN DE BALISAGE - IND6.dwg

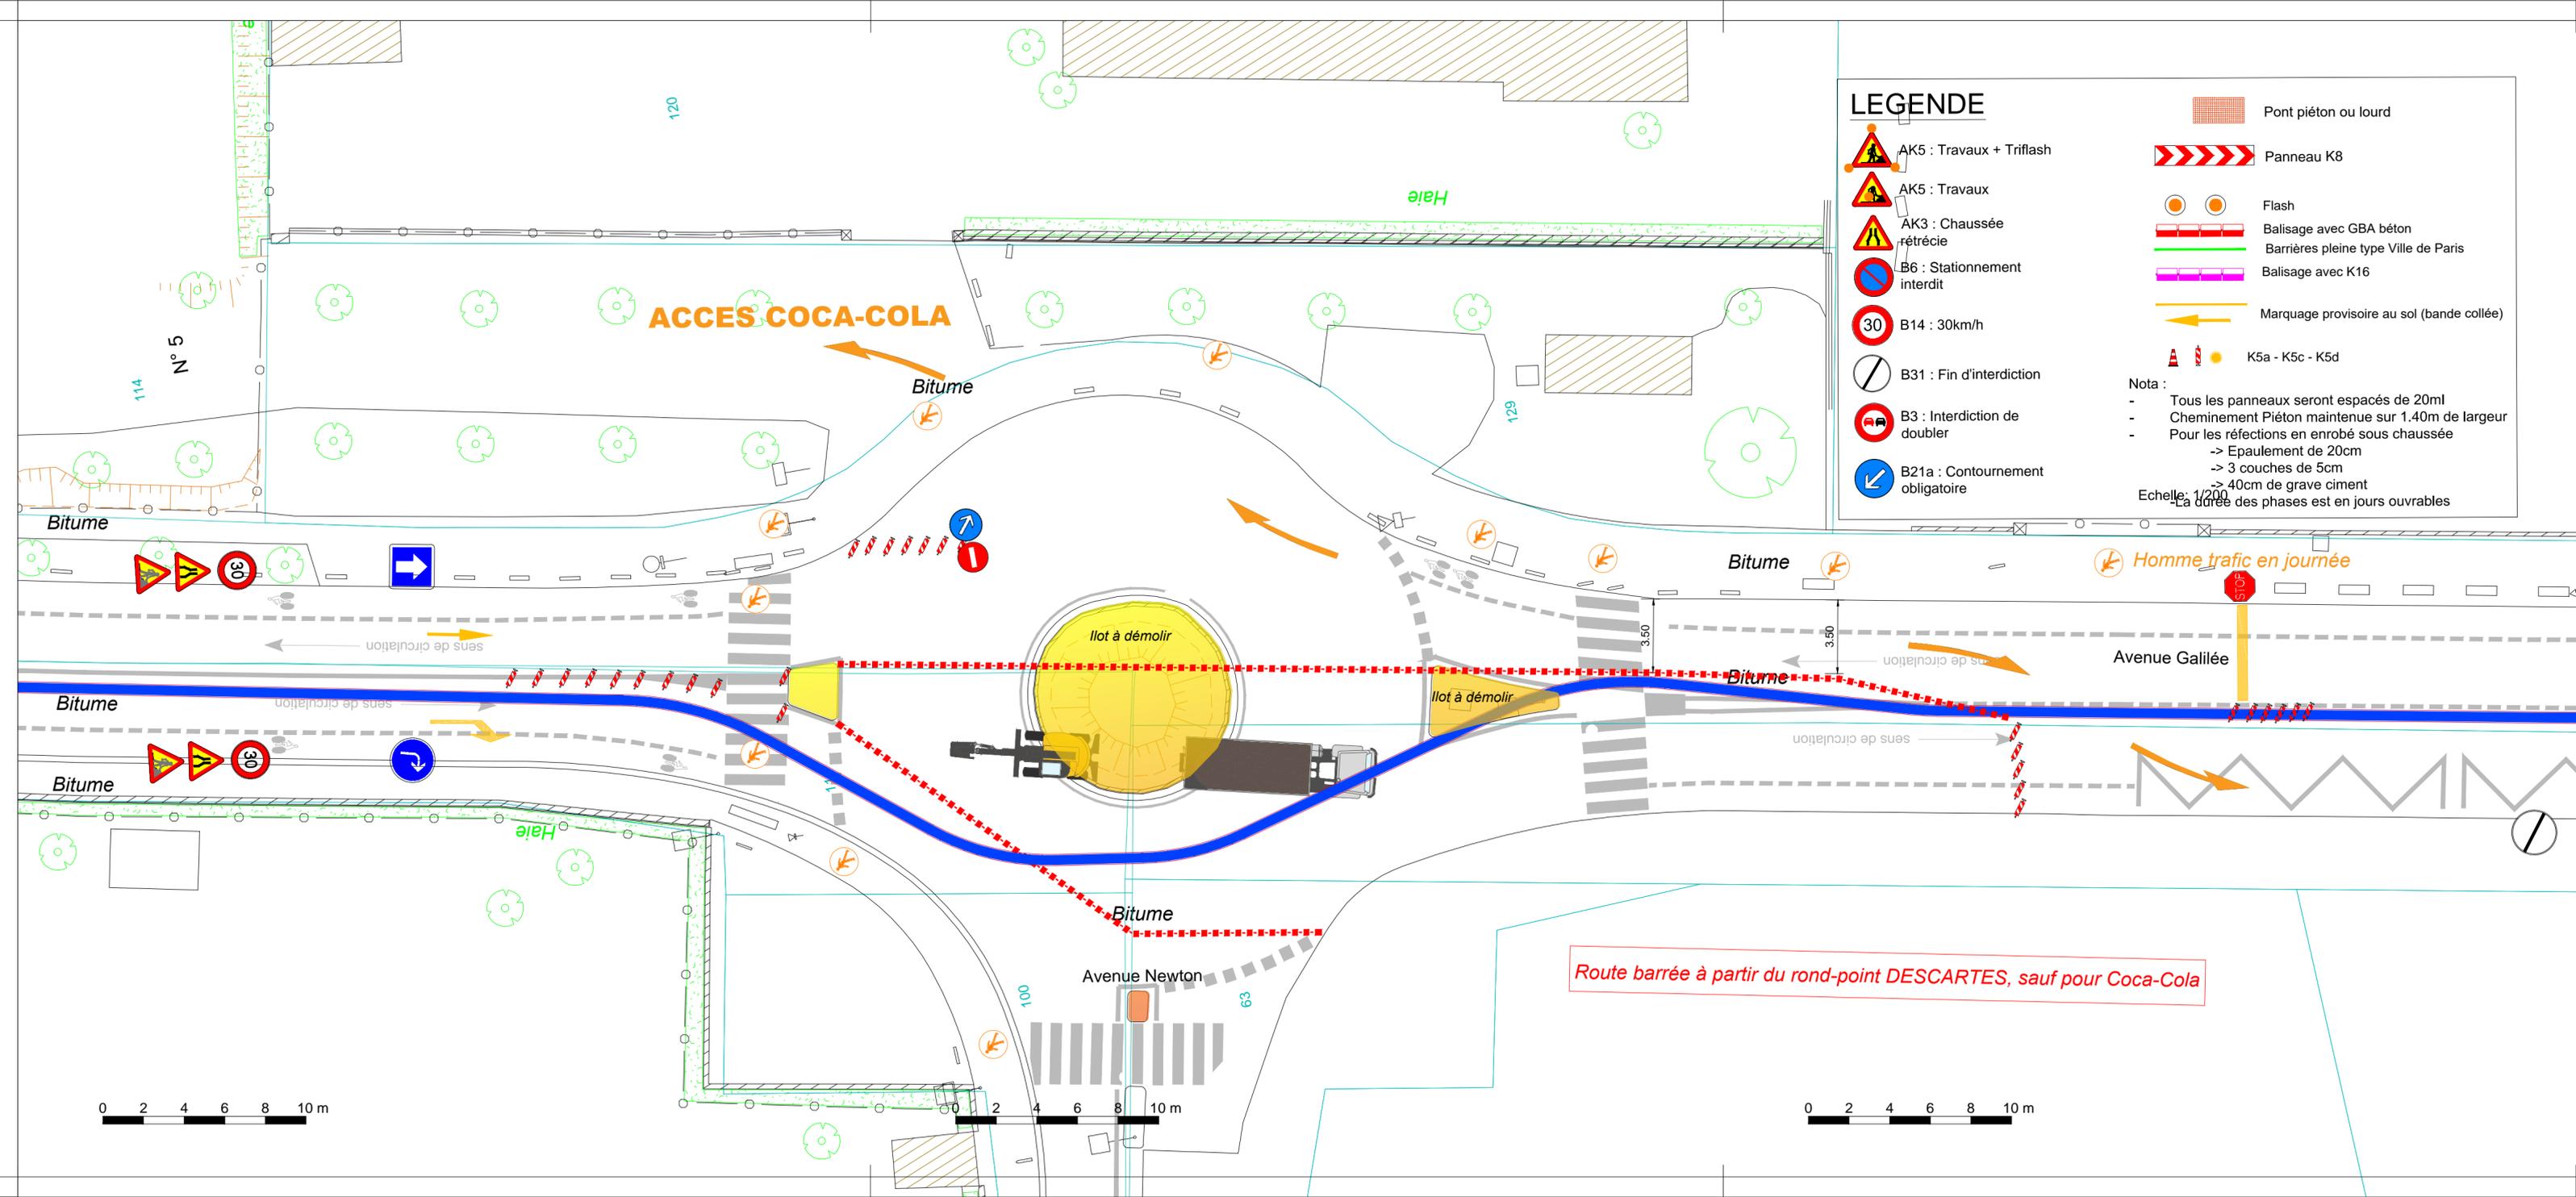

LEGENDE


- AK5 : Travaux + Triflash
 - AK5 : Travaux
 - AK3 : Chaussée rétrécie
 - B6 : Stationnement interdit
 - B14 : 30km/h
 - B31 : Fin d'interdiction
 - B3 : Interdiction de doubler
 - B21a : Contournement obligatoire
 - Pont piéton ou lourd
 - Panneau K8
 - Flash
 - Balisage avec GBA béton
 - Barrières pleine type Ville de Paris
 - Balisage avec K16
 - Marquage provisoire au sol (bande collée)
 - K5a - K5c - K5d
- Nota :
- Tous les panneaux seront espacés de 20ml
 - Cheminement Piéton maintenue sur 1.40m de largeur
 - > Epaulement de 20cm
 - > 3 couches de 5cm
 - > 40cm de grave ciment
- Echelle: 1/200
La durée des phases est en jours ouvrables

LE PLESSIS-ROBINSON
 Avenue Galilée
 LS 225kV Moulineaux Villejust 2 Z Dame Rose

PLAN DE BALISAGE
 PHASE 4

INDICE	MODIFICATION	DATE
1	CREATION DU PLAN DE BALISAGE	16/03/2025
2	MODIFICATION SUITE REMARQUES RTE POUR REUNION ST	20/03/2025
3	MODIFICATION SUITE REMARQUES DES SERVICES TECHNIQUES	07/04/2025
4	MODIFICATION SUITE REMARQUES RTE	16/04/2025
5	MODIFICATION SUITE REMARQUES DES SERVICES TECHNIQUES	24/04/2025
6	MODIFICATION SUITE REMARQUES RTE	25/04/2025

Environ 110ml d'emprise
 du 08 juillet au 06 août 2025

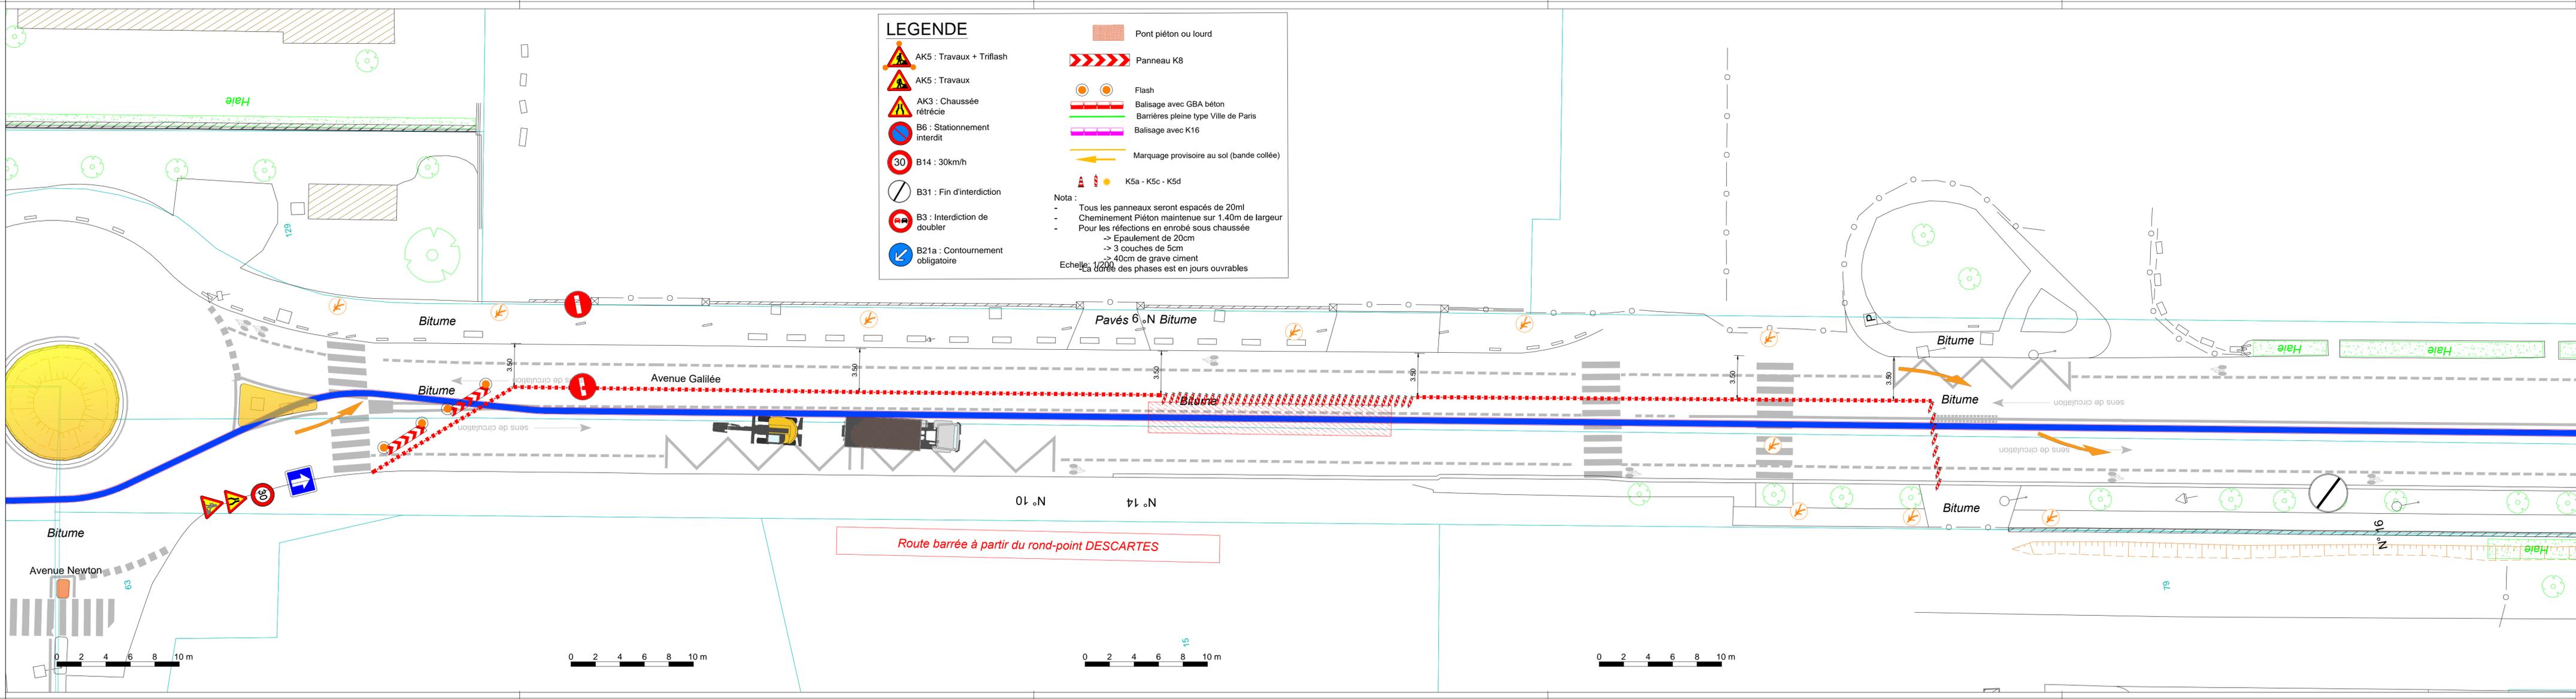


LE PLESSIS-ROBINSON
 Avenue Galilée
 LS 225kV Moulineaux Villejust 2 Z Dame Rose

PLAN DE BALISAGE
 PHASE 5

INDICE	MODIFICATION	DATE
1	CREATION DU PLAN DE BALISAGE	16/03/2025
2	MODIFICATION SUITE REMARQUES RTE POUR REUNION ST	20/03/2025
3	MODIFICATION SUITE REMARQUES DES SERVICES TECHNIQUES	07/04/2025
4	MODIFICATION SUITE REMARQUES RTE	16/04/2025
5	MODIFICATION SUITE REMARQUES DES SERVICES TECHNIQUES	24/04/2025
6	MODIFICATION SUITE REMARQUES RTE	25/04/2025

Environ 100ml d'emprise
 du 06 août au 03 septembre 2025

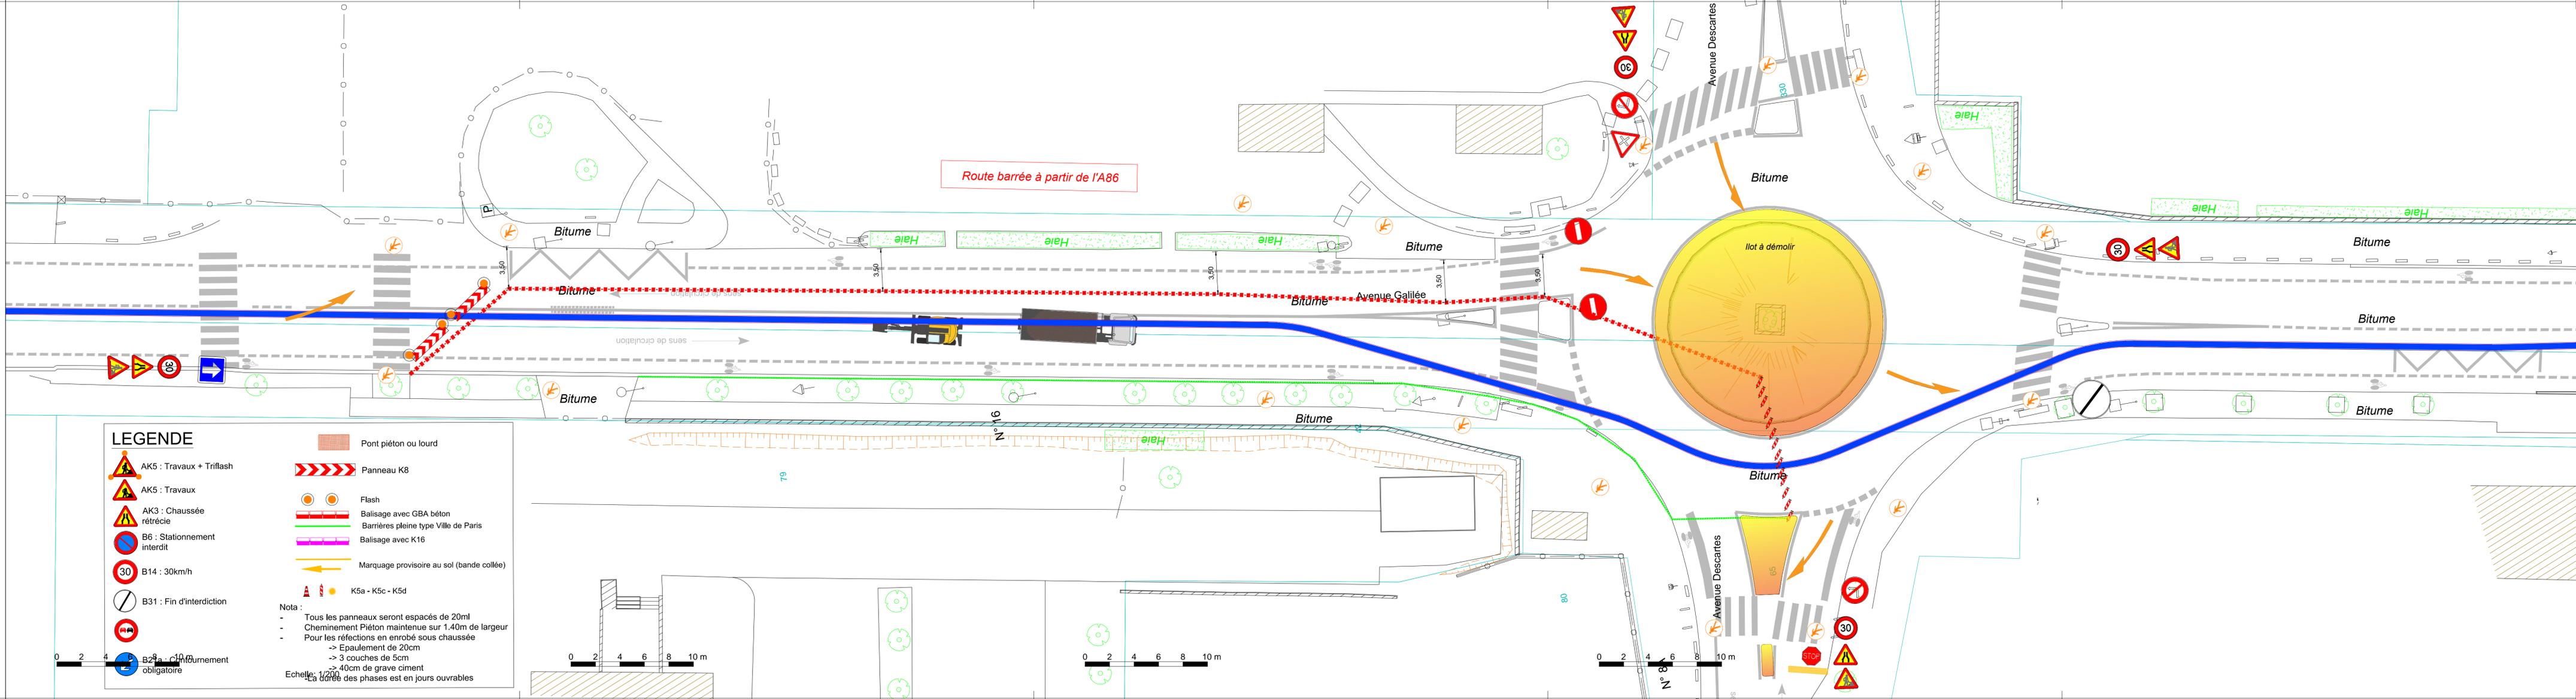

LEGENDE

	AK5 : Travaux + Triflash		Pont piéton ou lourd
	AK5 : Travaux		Flash
	AK3 : Chaussée rétrécie		Balisage avec GBA béton
	B6 : Stationnement interdit		Barrières pleine type Ville de Paris
	B14 : 30km/h		Balisage avec K16
	B31 : Fin d'interdiction		Marquage provisoire au sol (bande collée)
	B28 : Circulation obligatoire		K5a - K5c - K5d


Nota :
 - Tous les panneaux seront espacés de 20ml
 - Cheminement Piéton maintenu sur 1.40m de largeur
 - Pour les réflexions en enrobé sous chaussée
 -> Epaulement de 20cm
 -> 3 couches de 5cm
 -> 40cm de grave ciment
 Echelle: 1/200
 La durée des phases est en jours ouvrables

LE PLESSIS-ROBINSON
 Avenue Galilée
 LS 225kV Moulineaux Villejust 2 Z Dame Rose

PLAN DE BALISAGE
 PHASE 6

INDICE	MODIFICATION	DATE
1	CREATION DU PLAN DE BALISAGE	16/03/2025
2	MODIFICATION SUITE REMARQUES RTE POUR REUNION ST	20/03/2025
3	MODIFICATION SUITE REMARQUES DES SERVICES TECHNIQUES	07/04/2025
4	MODIFICATION SUITE REMARQUES RTE	16/04/2025
5	MODIFICATION SUITE REMARQUES DES SERVICES TECHNIQUES	24/04/2025
6	MODIFICATION SUITE REMARQUES RTE	25/04/2025

Environ 150ml d'emprise
 du 03 septembre au 10 octobre 2025

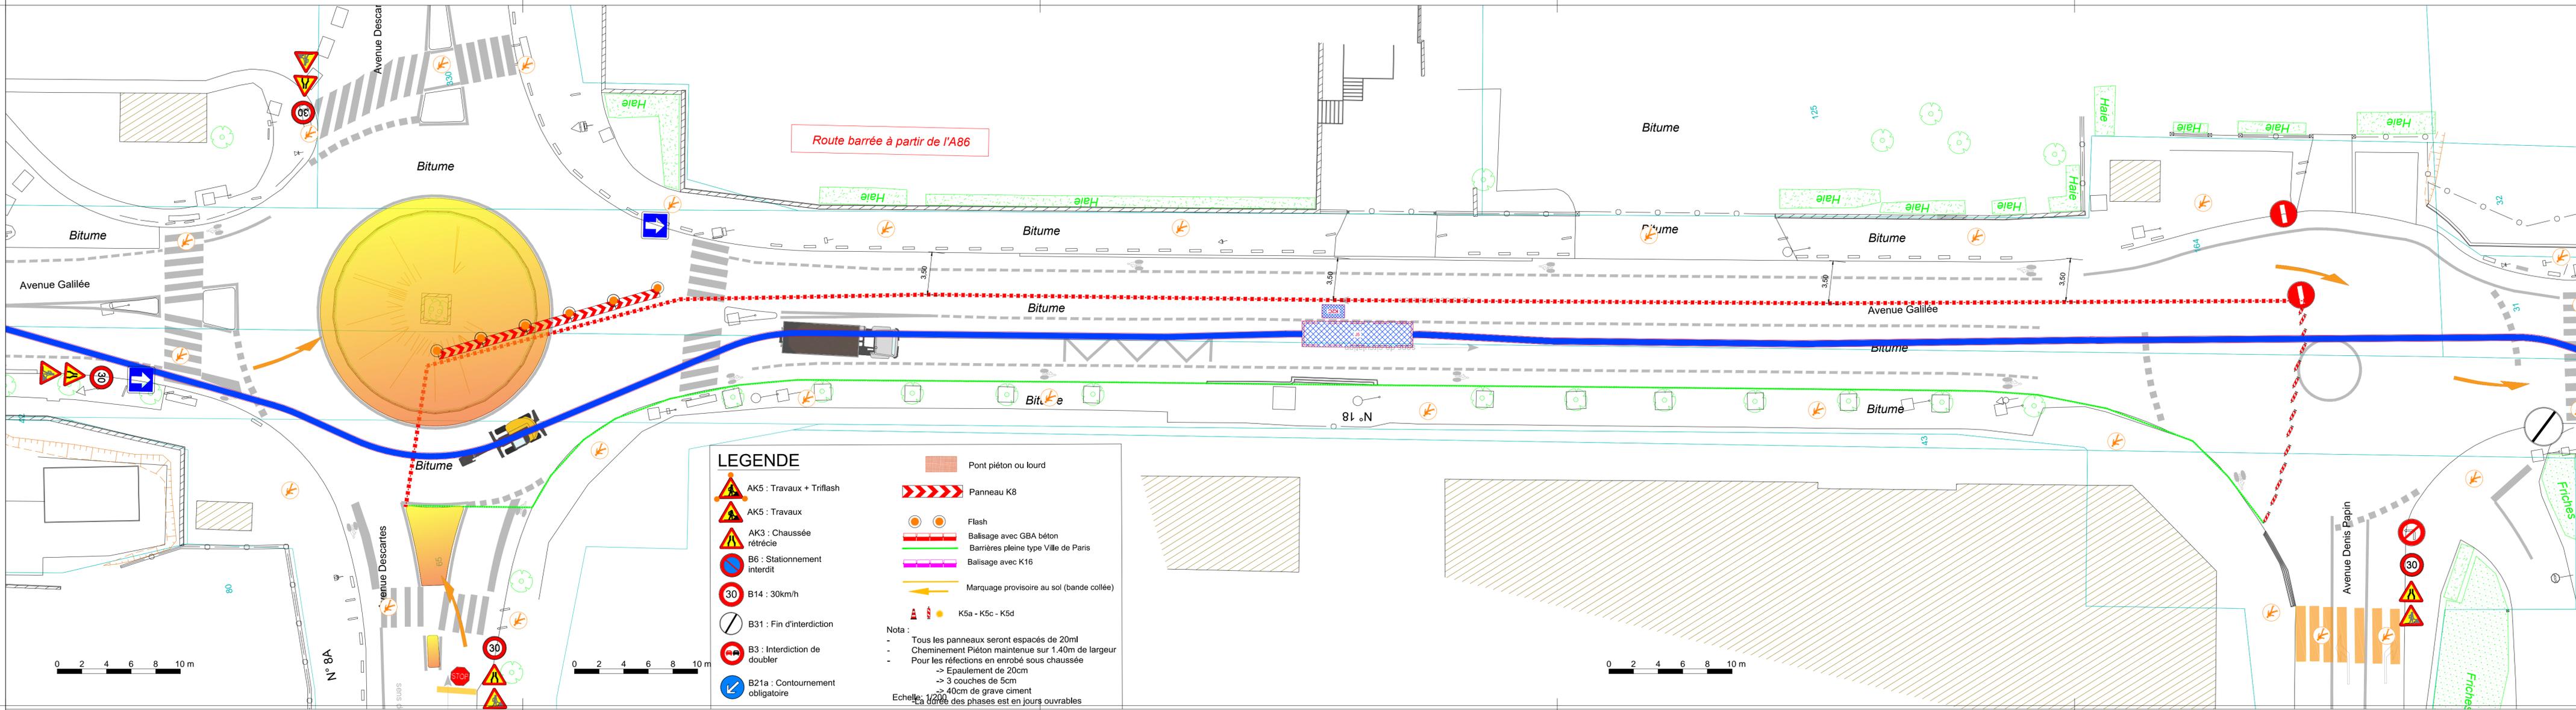



38,Rue Gay Lussac,94430 Chennevieres / Marne

Tel: 01-49-62-02-62

Fax:01-45-94-55-69

ECHELLE: 1/200

SYSTEME DE PROJECTION :
RGF93 / NGF-IGN69

DATE : 25/04/2025

DESSINE PAR : WGO
VERIFIE PAR : BIR


LE PLESSIS-ROBINSON
Avenue Galilée
LS 225kV Moulineaux Villejust 2 Z Dame Rose

PLAN DE BALISAGE
PHASE 7

INDICE	MODIFICATION	DATE
1	CREATION DU PLAN DE BALISAGE	16/03/2025
2	MODIFICATION SUITE REMARQUES RTE POUR REUNION ST	20/03/2025
3	MODIFICATION SUITE REMARQUES DES SERVICES TECHNIQUES	07/04/2025
4	MODIFICATION SUITE REMARQUES RTE	16/04/2025
5	MODIFICATION SUITE REMARQUES DES SERVICES TECHNIQUES	24/04/2025
6	MODIFICATION SUITE REMARQUES RTE	25/04/2025

Environ 20ml d'emprise
du 13 octobre au 21 octobre 2025

Nom du Fichier : PLAN DE BALISAGE - IND6.dwg

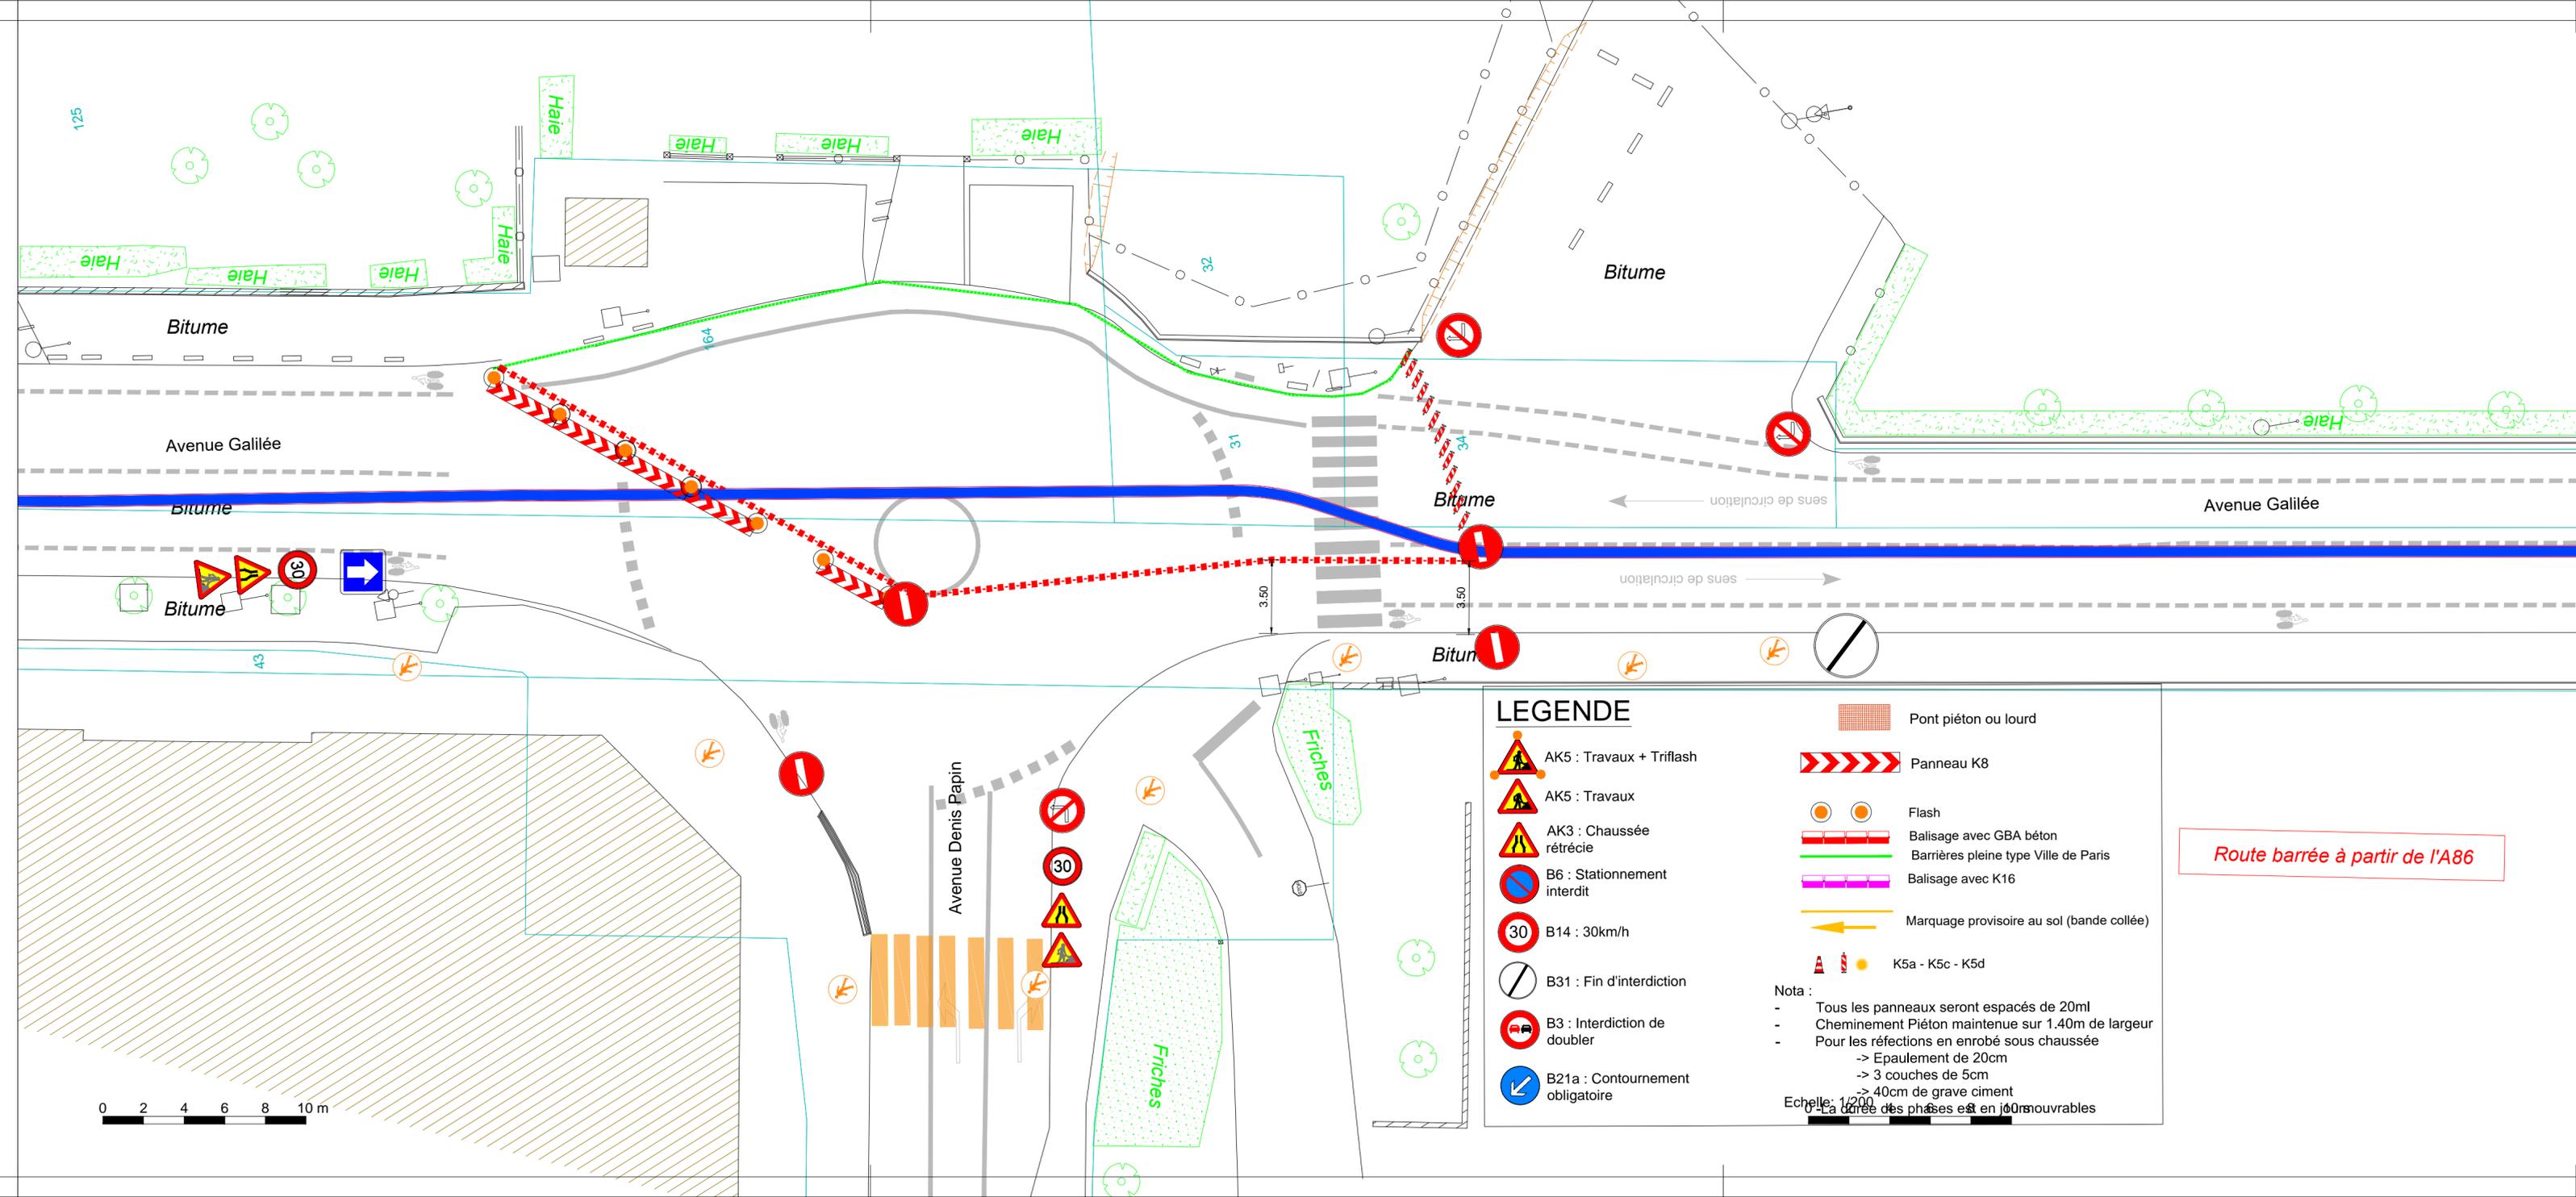

LEGENDE

- AK5 : Travaux + Triflash
 - AK5 : Travaux
 - AK3 : Chaussée rétrécie
 - B6 : Stationnement interdit
 - B14 : 30km/h
 - B31 : Fin d'interdiction
 - B3 : Interdiction de doubler
 - B21a : Contournement obligatoire
 - Pont piéton ou lourd
 - Panneau K8
 - Flash
 - Balisage avec GBA béton
 - Barrières pleine type Ville de Paris
 - Balisage avec K16
 - Marquage provisoire au sol (bande collée)
 - K5a - K5c - K5d
- Nota :
- Tous les panneaux seront espacés de 20ml
 - Cheminement Piéton maintenue sur 1.40m de largeur
 - Pour les réfections en enrobé sous chaussée
 - > Epaulement de 20cm
 - > 3 couches de 5cm
 - > 40cm de grave ciment
- Echelle: 1/200
La durée des phases est en jours ouvrables


Route barrée à partir de l'A86

LE PLESSIS-ROBINSON
 Avenue Gallée
 LS 225kV Moulineaux Villejust 2 Z Dame Rose

PLAN DE BALISAGE
 PHASE 8

INDICE	MODIFICATION	DATE
1	CREATION DU PLAN DE BALISAGE	16/03/2025
2	MODIFICATION SUITE REMARQUES RTE POUR REUNION ST	20/03/2025
3	MODIFICATION SUITE REMARQUES DES SERVICES TECHNIQUES	07/04/2025
4	MODIFICATION SUITE REMARQUES RTE	16/04/2025
5	MODIFICATION SUITE REMARQUES DES SERVICES TECHNIQUES	24/04/2025
6	MODIFICATION SUITE REMARQUES RTE	25/04/2025

Environ 150ml d'emprise
 du 21 octobre au 26 novembre 2025

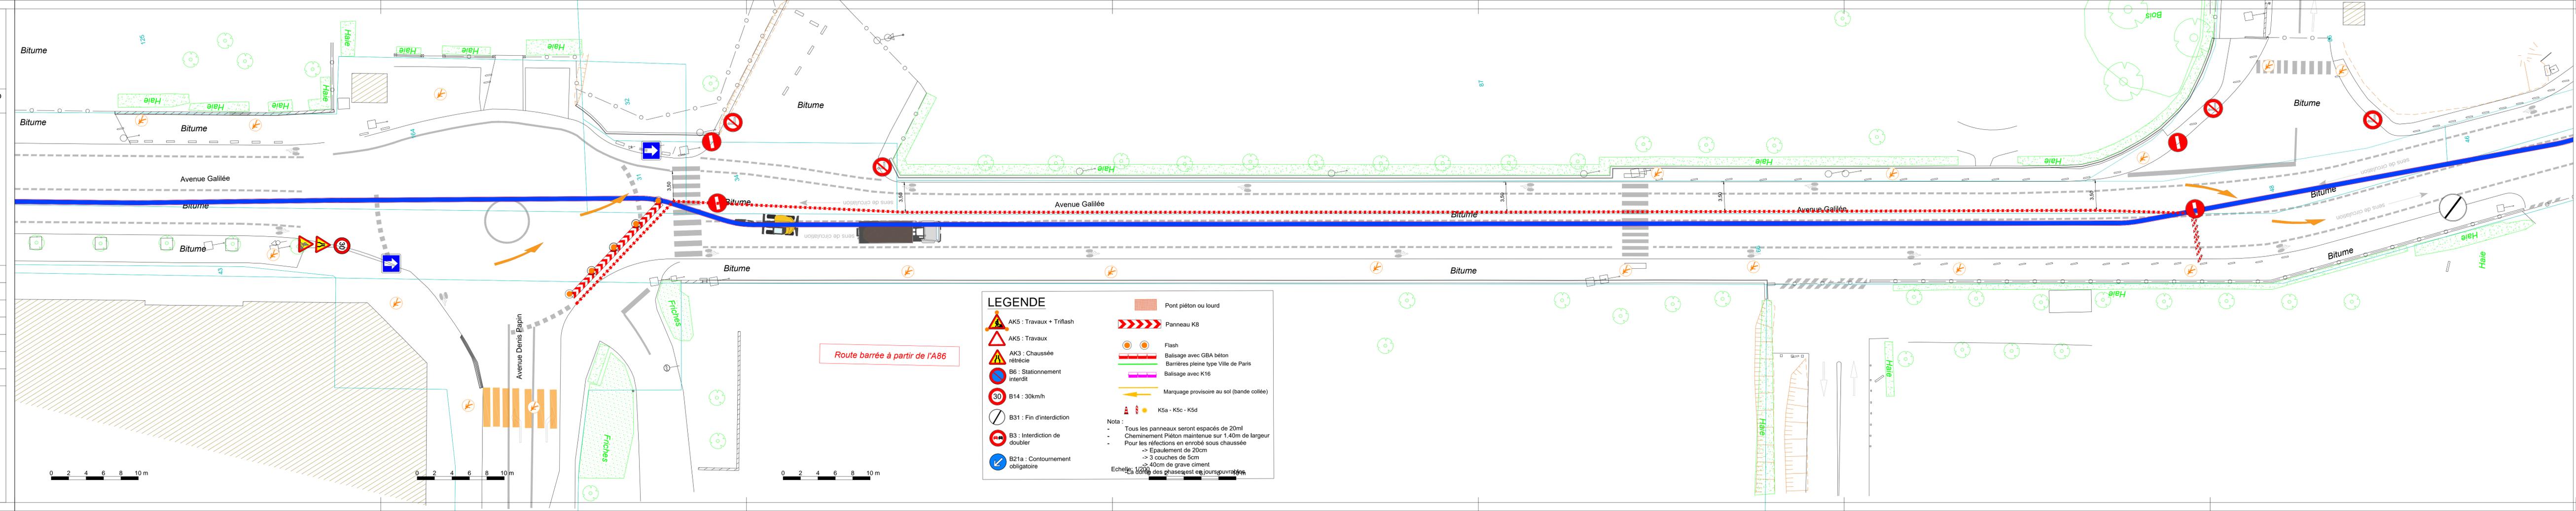

LEGENDE

Nota :
 - Tous les panneaux seront espacés de 20ml
 - Cheminement Piéton maintenue sur 1,40m de largeur
 - Pour les réfections en enrobé sous chaussée
 -> Epaulement de 20cm
 -> 3 couches de 5cm
 -> 40cm de grave ciment
 Echelle: 1/200
 La durée des phases est en jours ouvrables



38,Rue Gay Lussac,94430 Chennevieres / Marne

Tel: 01-49-62-02-62

Fax:01-45-94-55-69

ECHELLE: 1/200

SYSTEME DE PROJECTION :
RGF93 / NGF-IGN69

DATE : 25/04/2025

DESSINE PAR : WGO
VERIFIE PAR : BIR


LE PLESSIS-ROBINSON
Avenue Galilée
LS 225kV Moulineaux Villejust 2 Z Dame Rose

PLAN DE BALISAGE
PHASE 9

INDICE	MODIFICATION	DATE
1	CREATION DU PLAN DE BALISAGE	16/03/2025
2	MODIFICATION SUITE REMARQUES RTE POUR REUNION ST	20/03/2025
3	MODIFICATION SUITE REMARQUES DES SERVICES TECHNIQUES	07/04/2025
4	MODIFICATION SUITE REMARQUES RTE	16/04/2025
5	MODIFICATION SUITE REMARQUES DES SERVICES TECHNIQUES	24/04/2025
6	MODIFICATION SUITE REMARQUES RTE	25/04/2025

Environ 40ml d'emprise
du 26 novembre au 10 décembre 2025

Nom du Fichier : PLAN DE BALISAGE - IND6.dwg

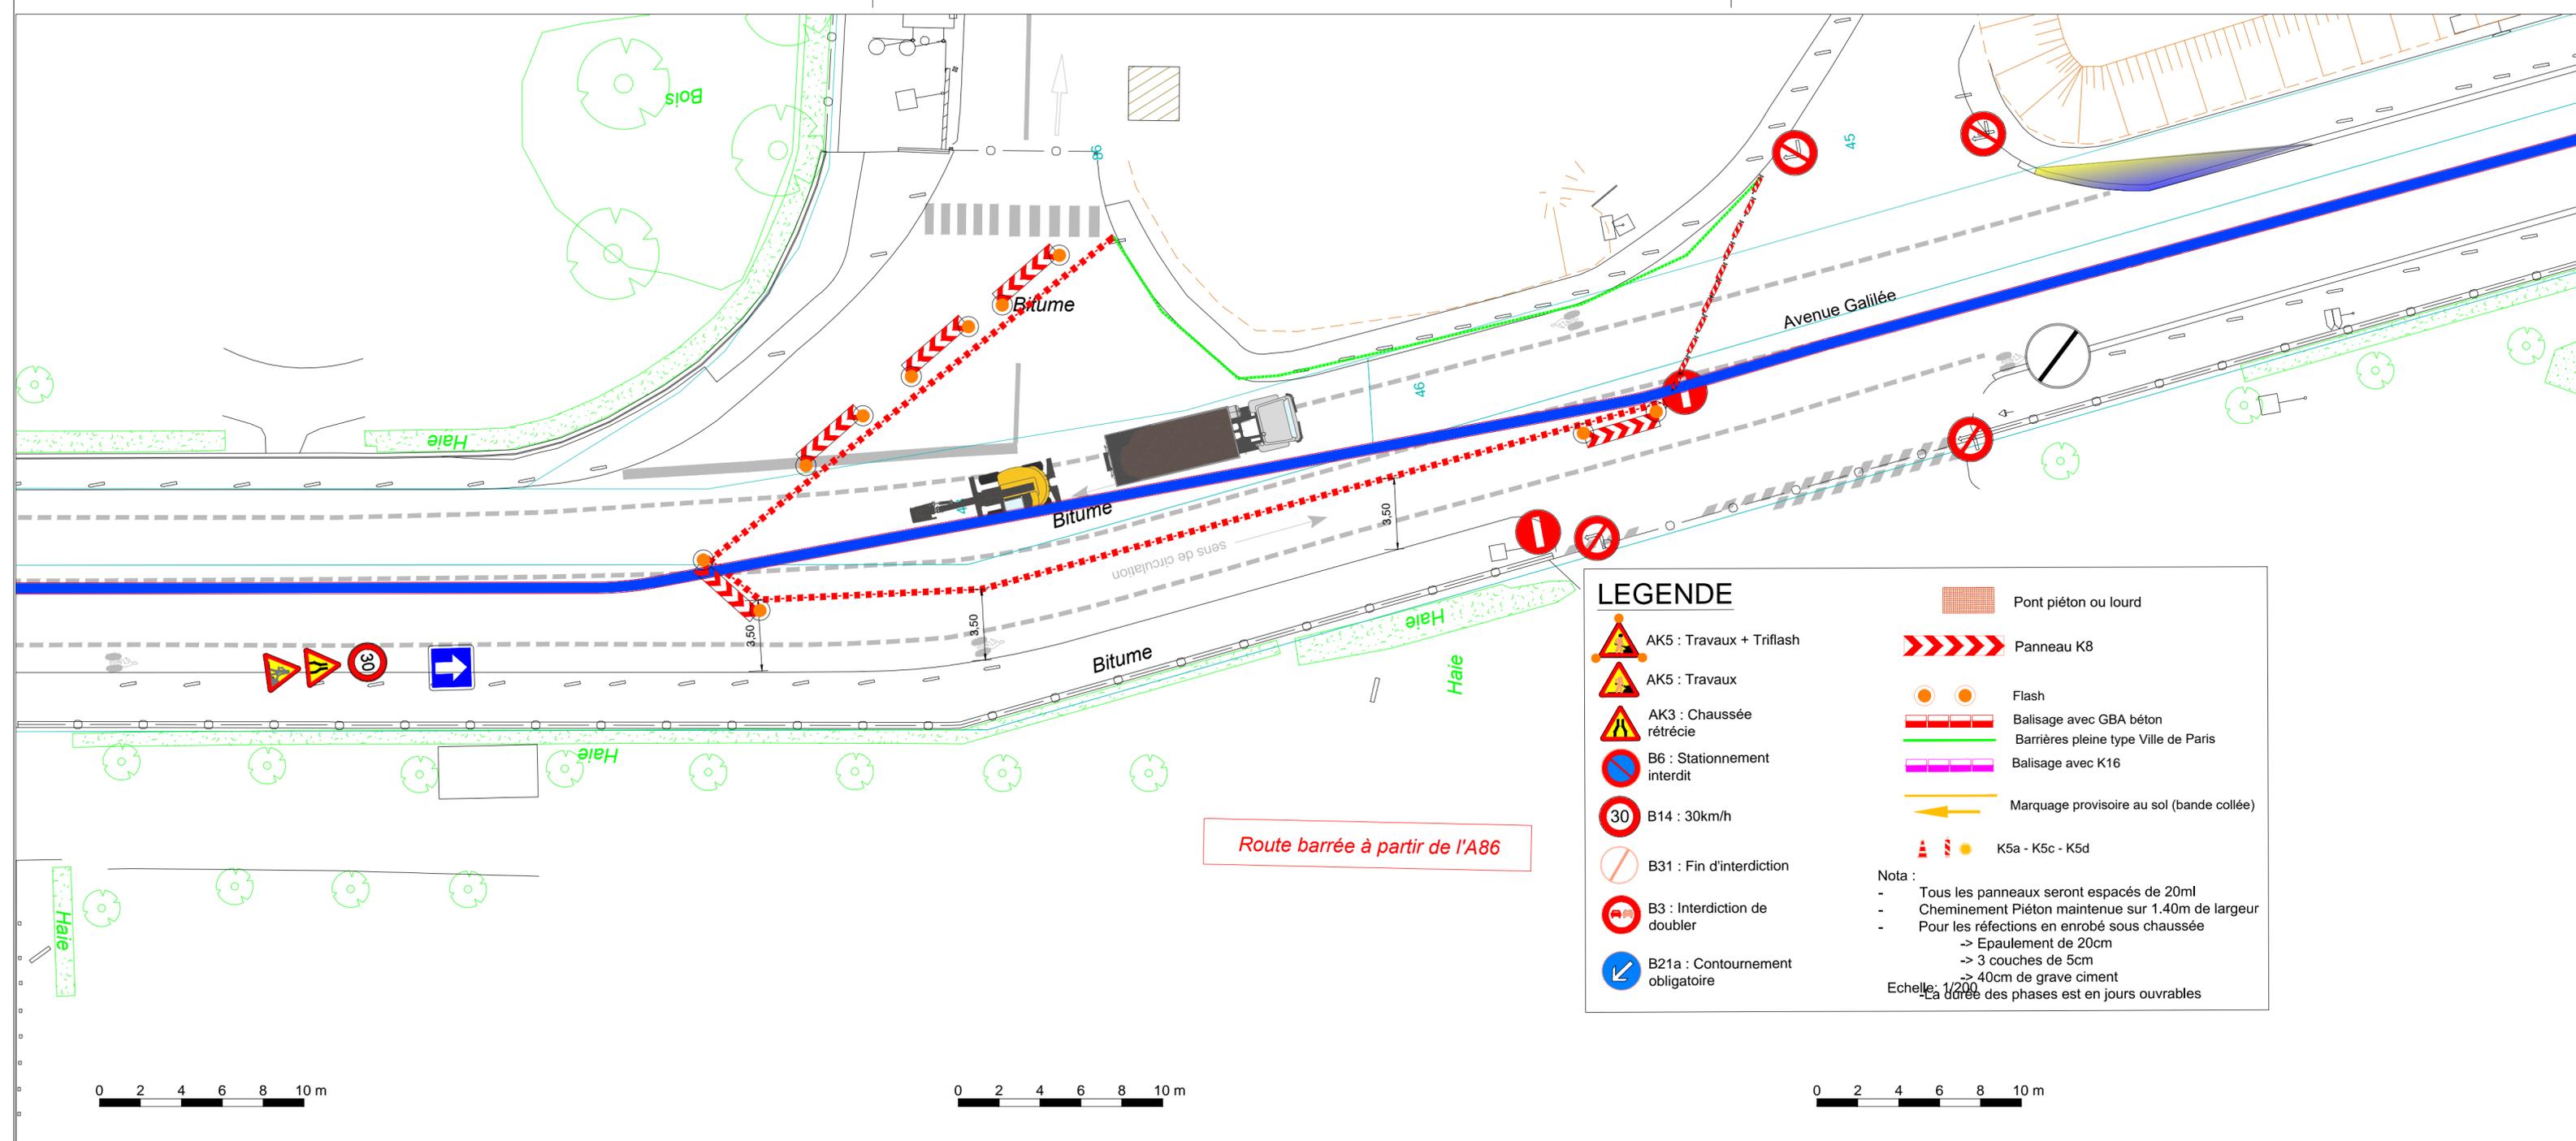

LEGENDE

- AK5 : Travaux + Triflash
 - AK5 : Travaux
 - AK3 : Chaussée rétrécie
 - B6 : Stationnement interdit
 - B14 : 30km/h
 - B31 : Fin d'interdiction
 - B3 : Interdiction de doubler
 - B21a : Contournement obligatoire
 - Panneau K8
 - Flash
 - Balisage avec GBA béton
 - Barrières pleine type Ville de Paris
 - Balisage avec K16
 - Marquage provisoire au sol (bande collée)
 - K5a - K5c - K5d
 - Pont piéton ou lourd
- Nota :
- Tous les panneaux seront espacés de 20ml
 - Cheminement Piéton maintenue sur 1.40m de largeur
 - Pour les réfections en enrobé sous chaussée
 - > Epaulement de 20cm
 - > 3 couches de 5cm
 - > 40cm de grave ciment
- Echelle: 1/200
- La durée des phases est en jours ouvrables





38,Rue Gay Lussac,94430 Chennevieres / Marne

Tel: 01-49-62-02-62

Fax:01-45-94-55-69

ECHELLE: 1/200

SYSTEME DE PROJECTION :
RGF93 / NGF-IGN69

DATE : 25/04/2025

DESSINE PAR : WGO
VERIFIE PAR : BIR

LE PLESSIS-ROBINSON
Avenue Galilée
LS 225kV Moulineaux Villejust 2 Z Dame Rose

PLAN DE BALISAGE
PHASE 10

INDICE	MODIFICATION	DATE
1	CREATION DU PLAN DE BALISAGE	16/03/2025
2	MODIFICATION SUITE REMARQUES RTE POUR REUNION ST	20/03/2025
3	MODIFICATION SUITE REMARQUES DES SERVICES TECHNIQUES	07/04/2025
4	MODIFICATION SUITE REMARQUES RTE	16/04/2025
5	MODIFICATION SUITE REMARQUES DES SERVICES TECHNIQUES	24/04/2025
6	MODIFICATION SUITE REMARQUES RTE	25/04/2025

Environ 25ml d'emprise
du 10 décembre au 19 décembre 2025

Nom du Fichier : PLAN DE BALISAGE - IND6.dwg

