

Délégation de Service Public - Conception Réalisation & Exploitation d'une Centrale géothermique et d'un réseau de Chaleur

Autorité déléguée
 Ville de Chatenay Malabry & du Plessis Robinson

Maître d'ouvrage délégué
 Réseau TERRA CONFORT
 10 Allée bienvenue - 93160 Noisy le Grand

PLAN DE BALISAGE - Centrale et Réseau

Bureau d'étude process	Coordinateur SPS	Architecte
Bureaux d'études		
Bureau Structure	BE Gros Oeuvre	BE Forage



Titulaire du marché Réseau
BIR
 38 rue Gay LUSSAC, 94430 Chennevière sur Marne

Echelle : 1/200e
 Titre du plan : Plan de Balisage - D75-Rond Point Av.Léon Blum, 92350 Le Plessis-Robinson - PHASE 7
 Numéro du plan : RES-2025-Z2-002 / RES-2025-Z2-003 / Plan de Balisage

Nomenclature des Révisions					
Numéro indice	Date	Diffusé par :	Validé par :	Descriptions :	
0	07/02/2025	EM	KS	Création du plan	
1	08/04/2025	EM	KS	Modification du plan	

LEGENDE

	B21		Emprise travaux (barrière 1m plein)
	B3		Marquage provisoire
	B14		K5d
	AK3		GBA
	AK5		B2
	K8		sens de circulation
			déviation

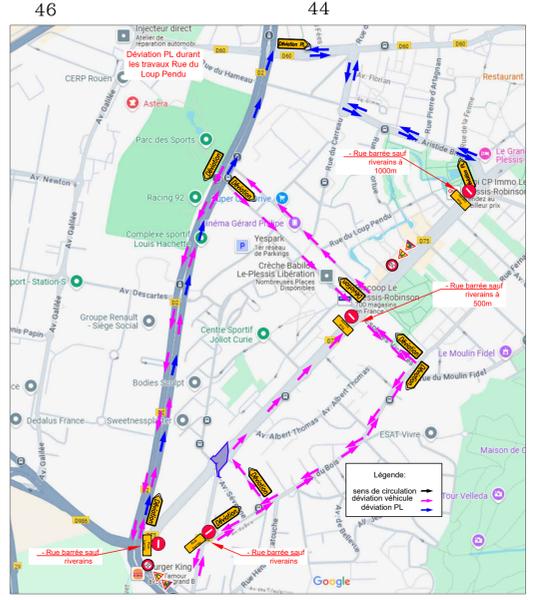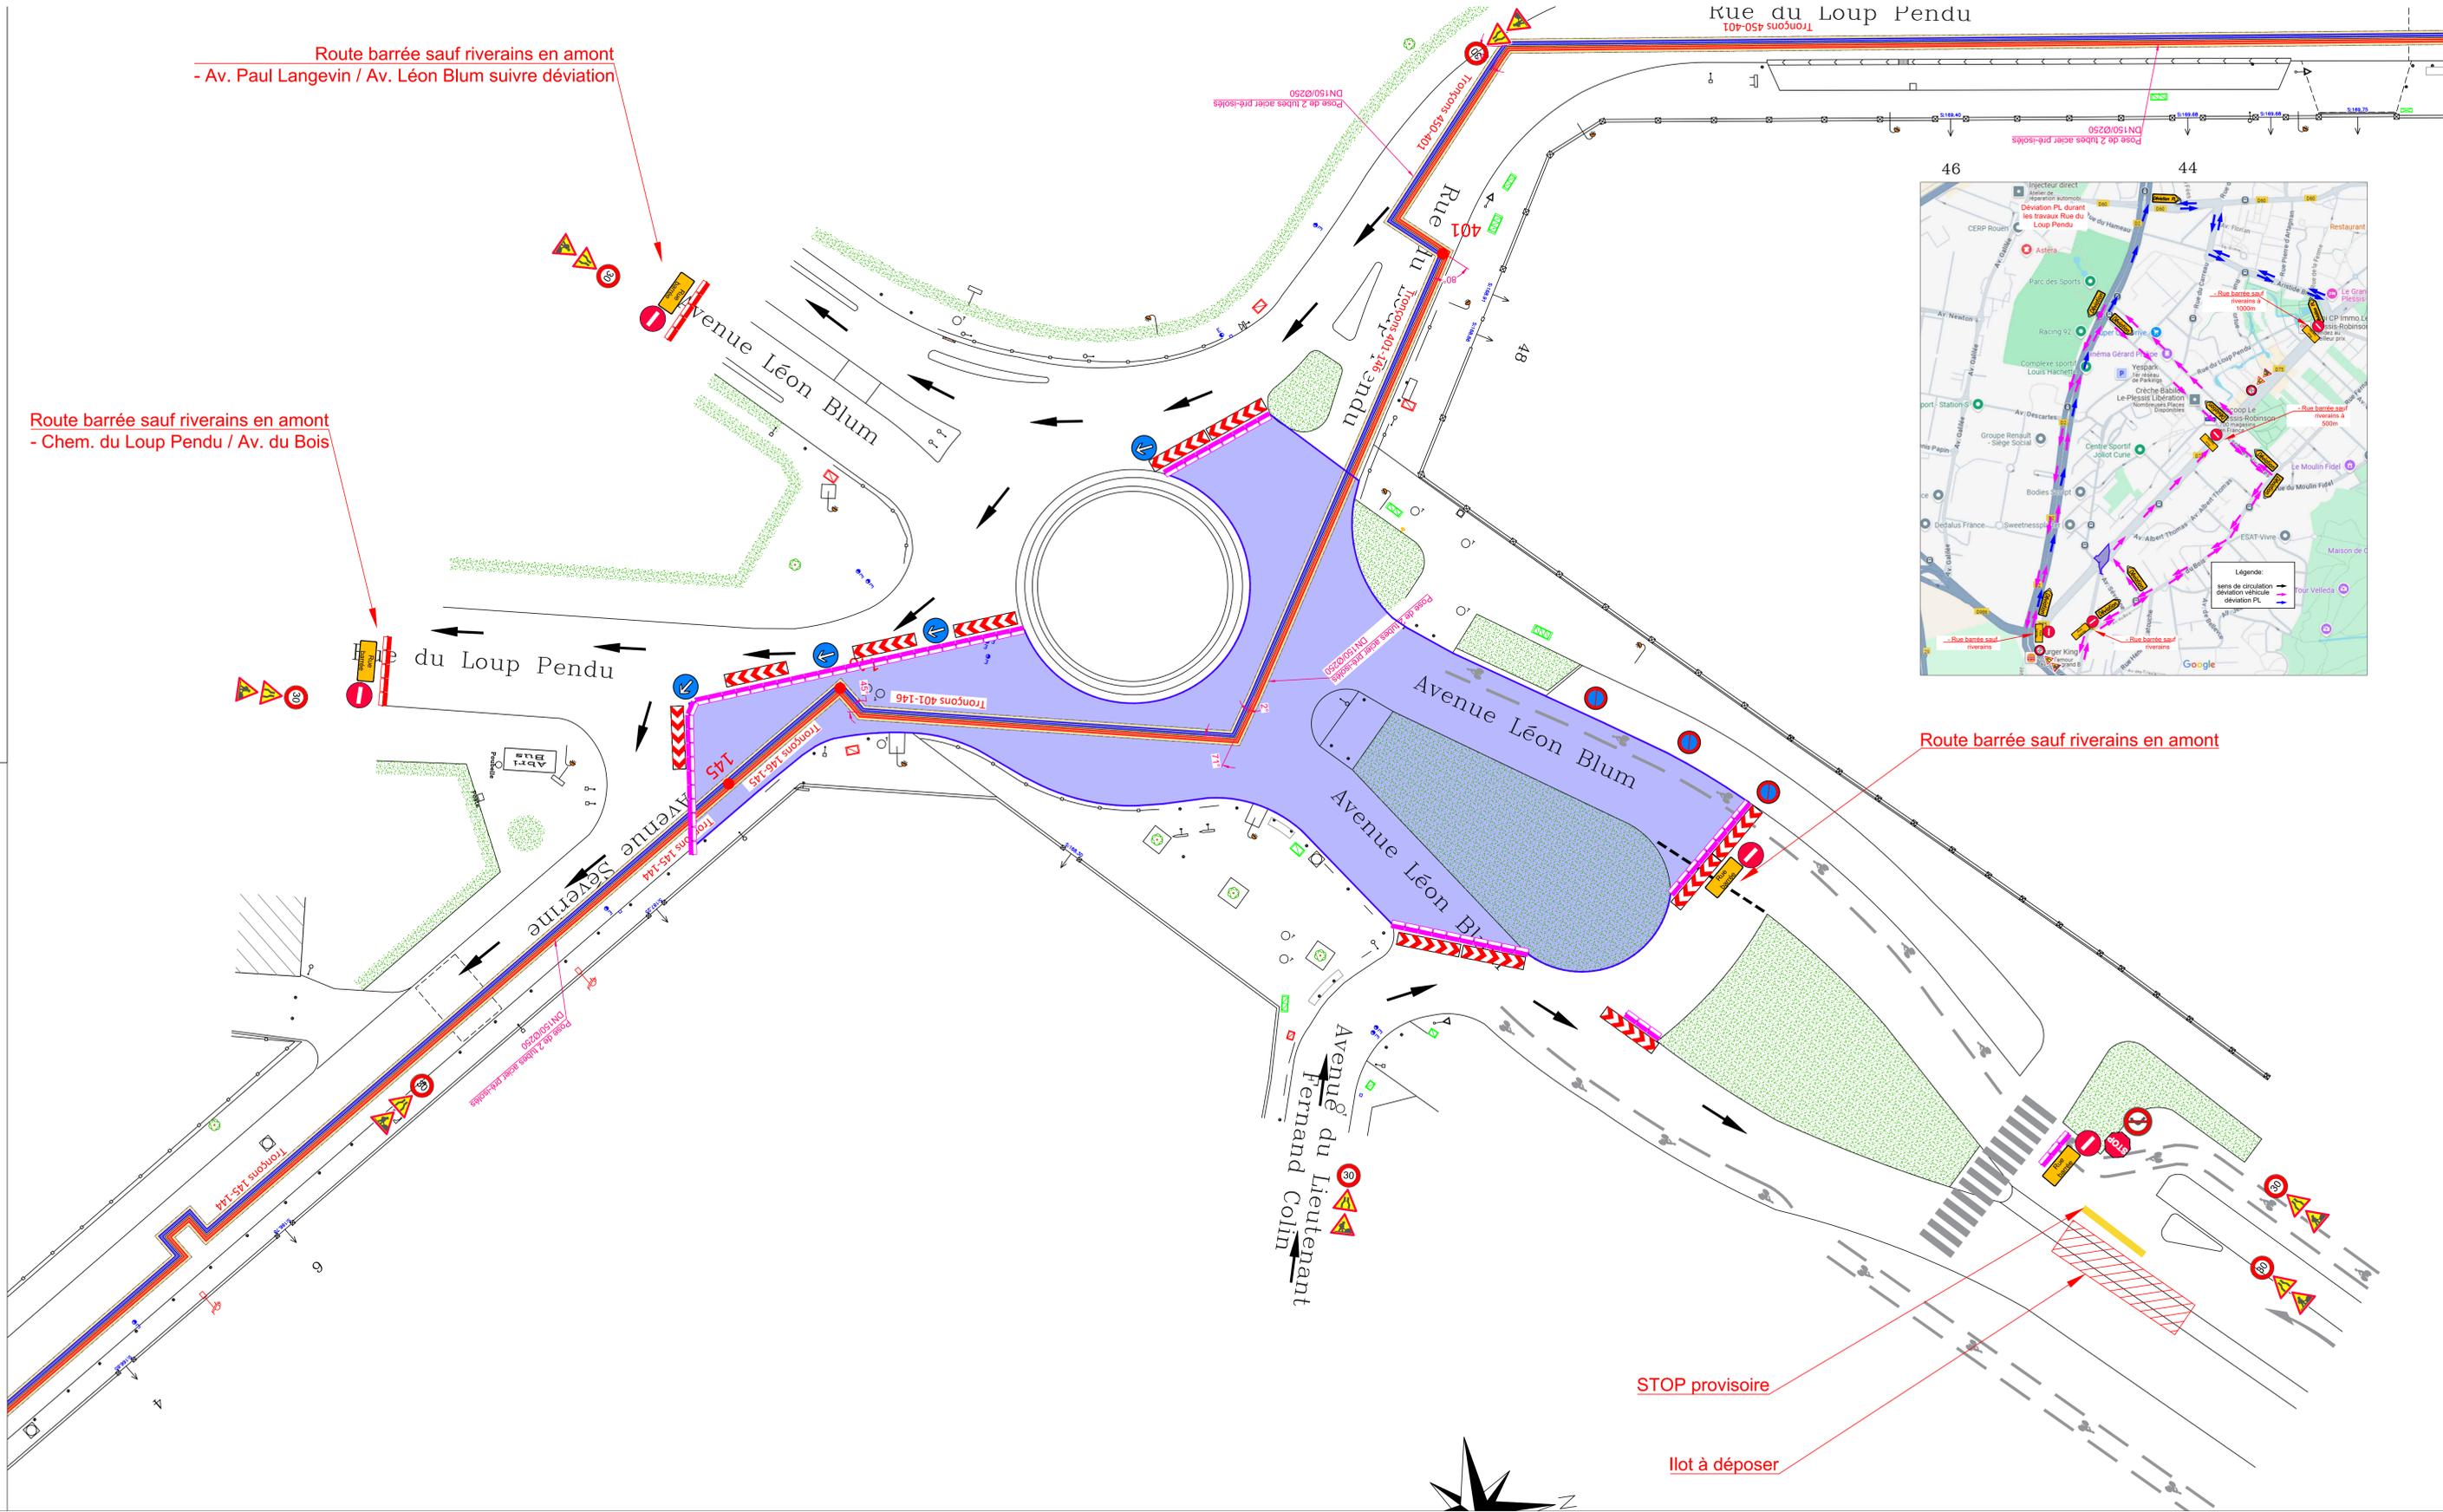

STOP provisoire

Ilot à déposer