

DEPARTEMENT DES HAUTS DE SEINE

Territoire Vallée Sud - Grand Paris

Commune du Plessis-Robinson



PLAN LOCAL D'URBANISME

5. DOCUMENTS GRAPHIQUES

5.4 Plan de la zone UPM3

Révision du PLU approuvée par délibération du Conseil Municipal du 17 décembre 2015

Mise à jour n° 1 du PLU constatée par arrêté du 14 avril 2017


Modification n° 1 du PLU approuvée par délibération du Conseil de Territoire du 18 décembre 2018

Modification simplifiée n° 1 du PLU approuvée par délibération du Conseil de Territoire du 17 avril 2019

Mise à jour n° 2 du PLU constatée par arrêté du 23 décembre 2019

Mise à jour n° 3 du PLU constatée par arrêté du 12 mars 2020

Modification n° 2 du PLU approuvée par délibération du Conseil de Territoire du 6 septembre 2022

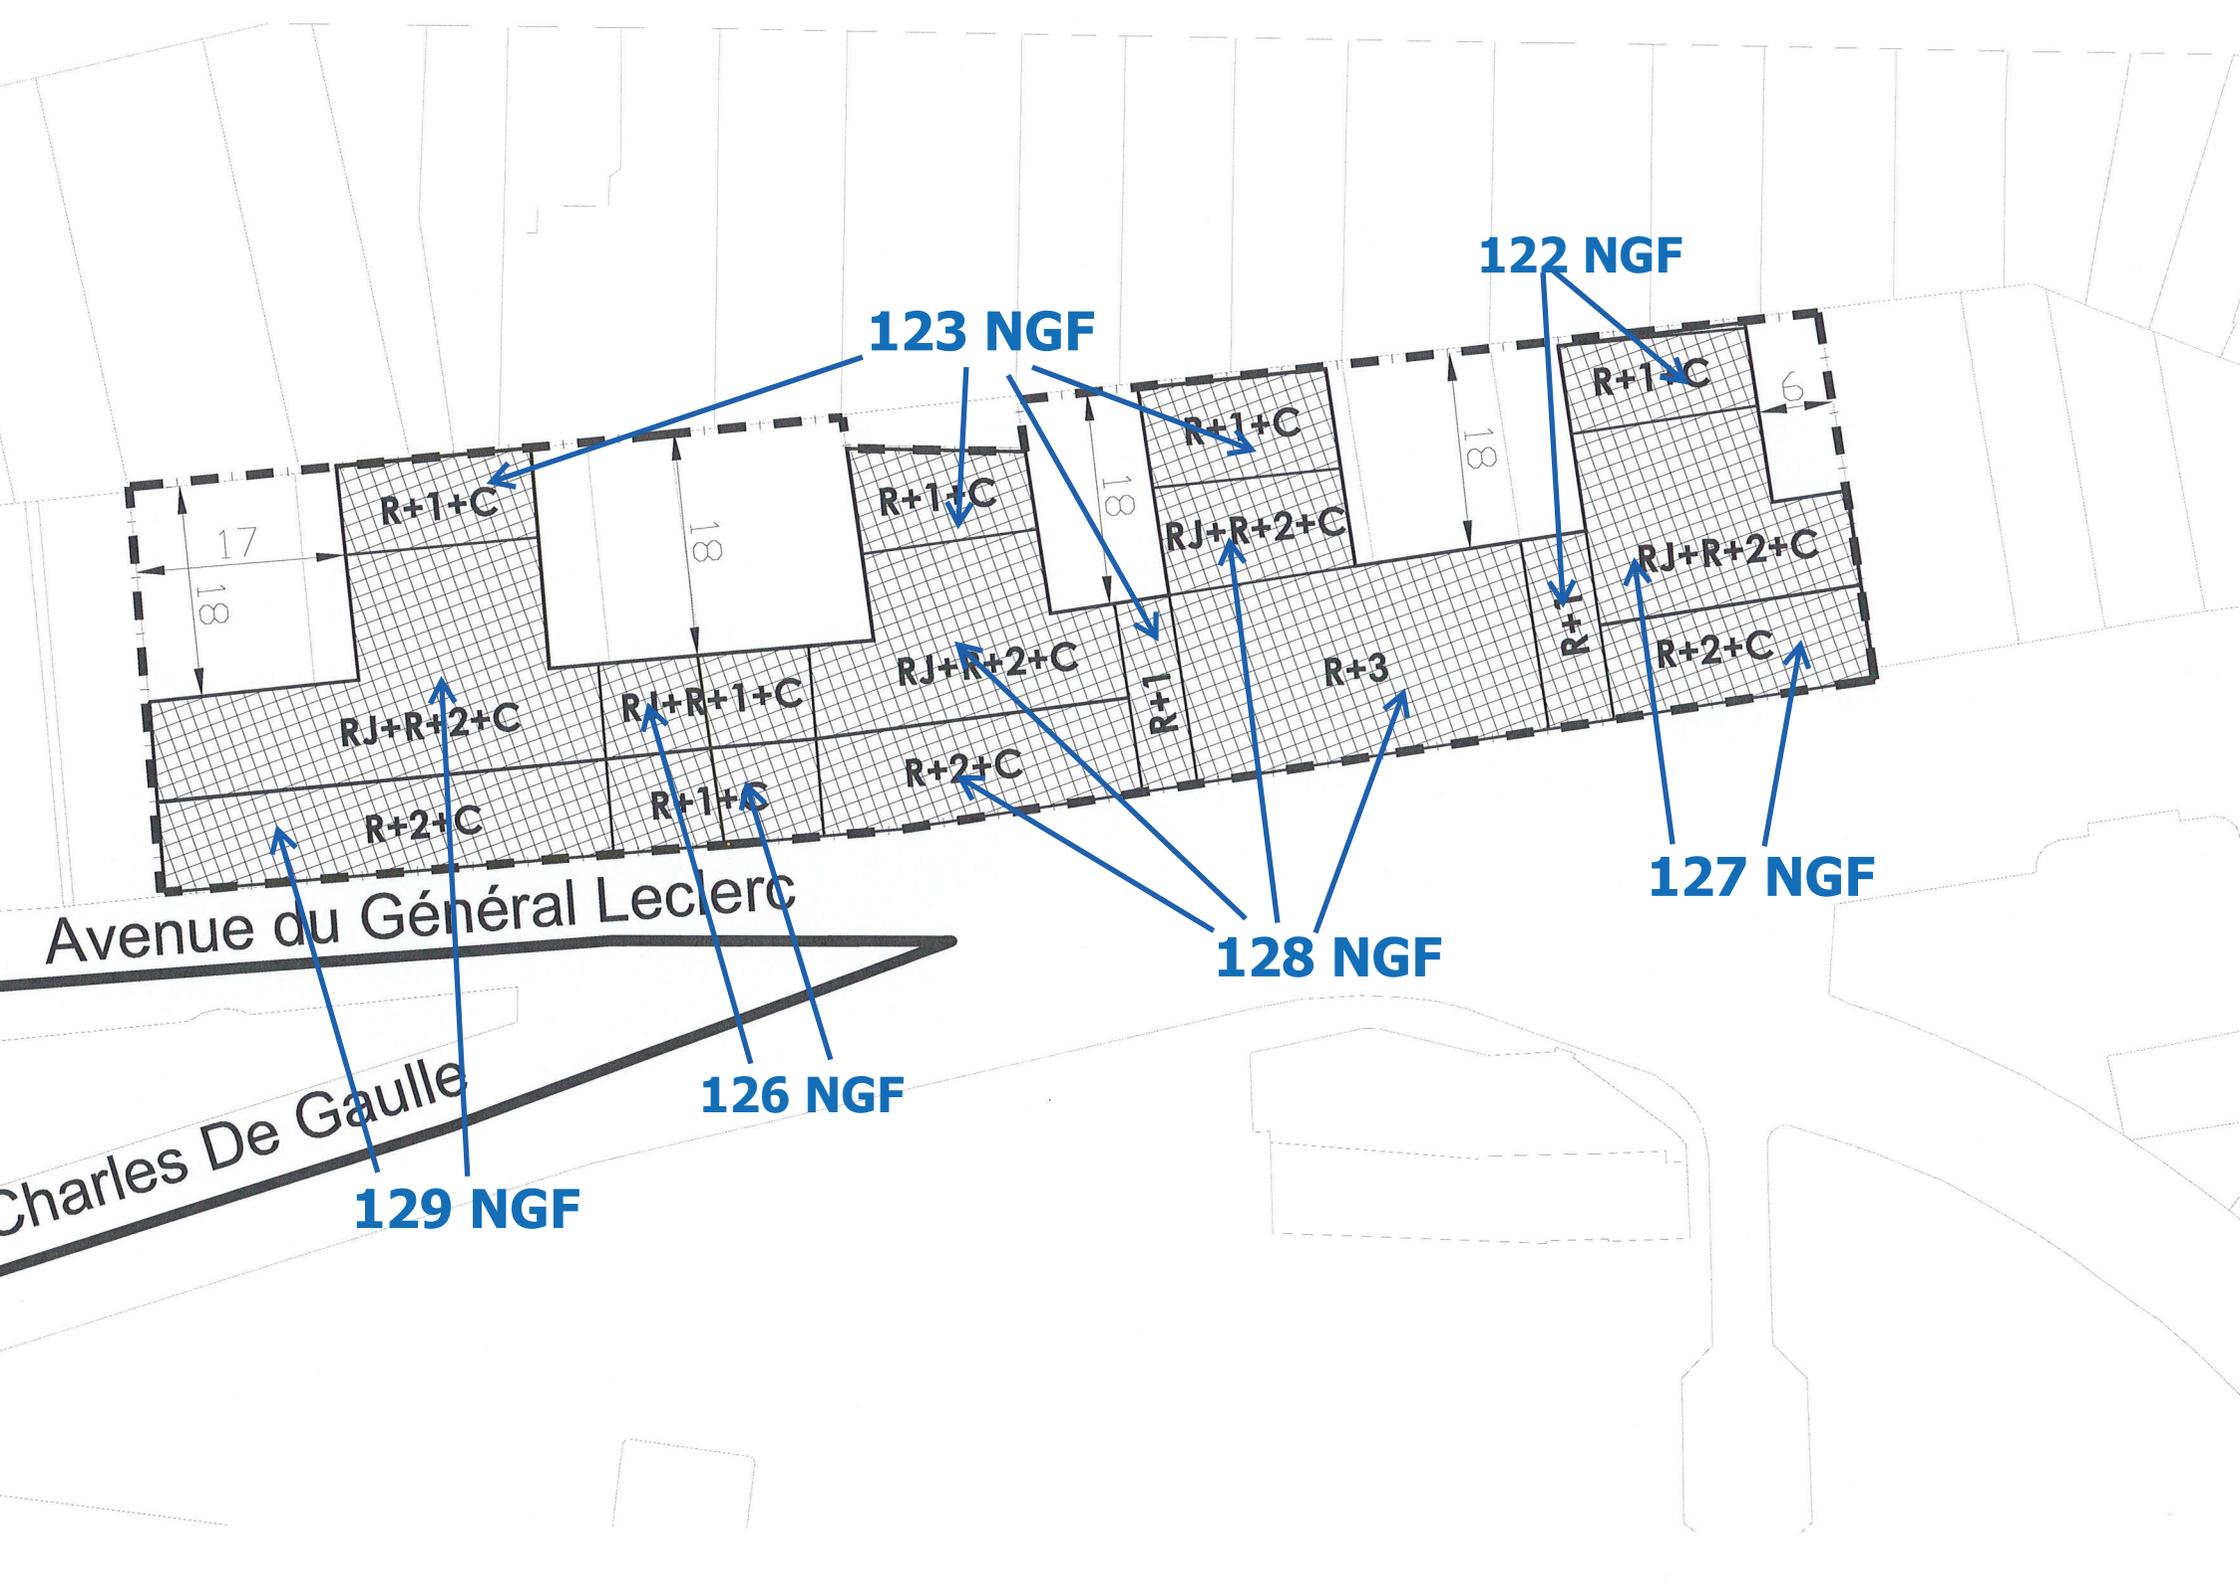

122 NGF

123 NGF

Avenue du Général Leclerc

127 NGF

128 NGF

126 NGF

Charles De Gaulle

129 NGF