


PROPOSITION DE PLAN DE CIRCULATION PENDANT LES TRAVAUX RUE DU CARREAU - LE PLESSIS ROBINSON

Phase 1-1: Tronçon situé entre l'avenue Aristide Briand et rue François Mansard
Travaux en demi-chaussée, circulation en alternat par feux ou avec homme traffic.

Dates des travaux: du 12/06 au 14/07

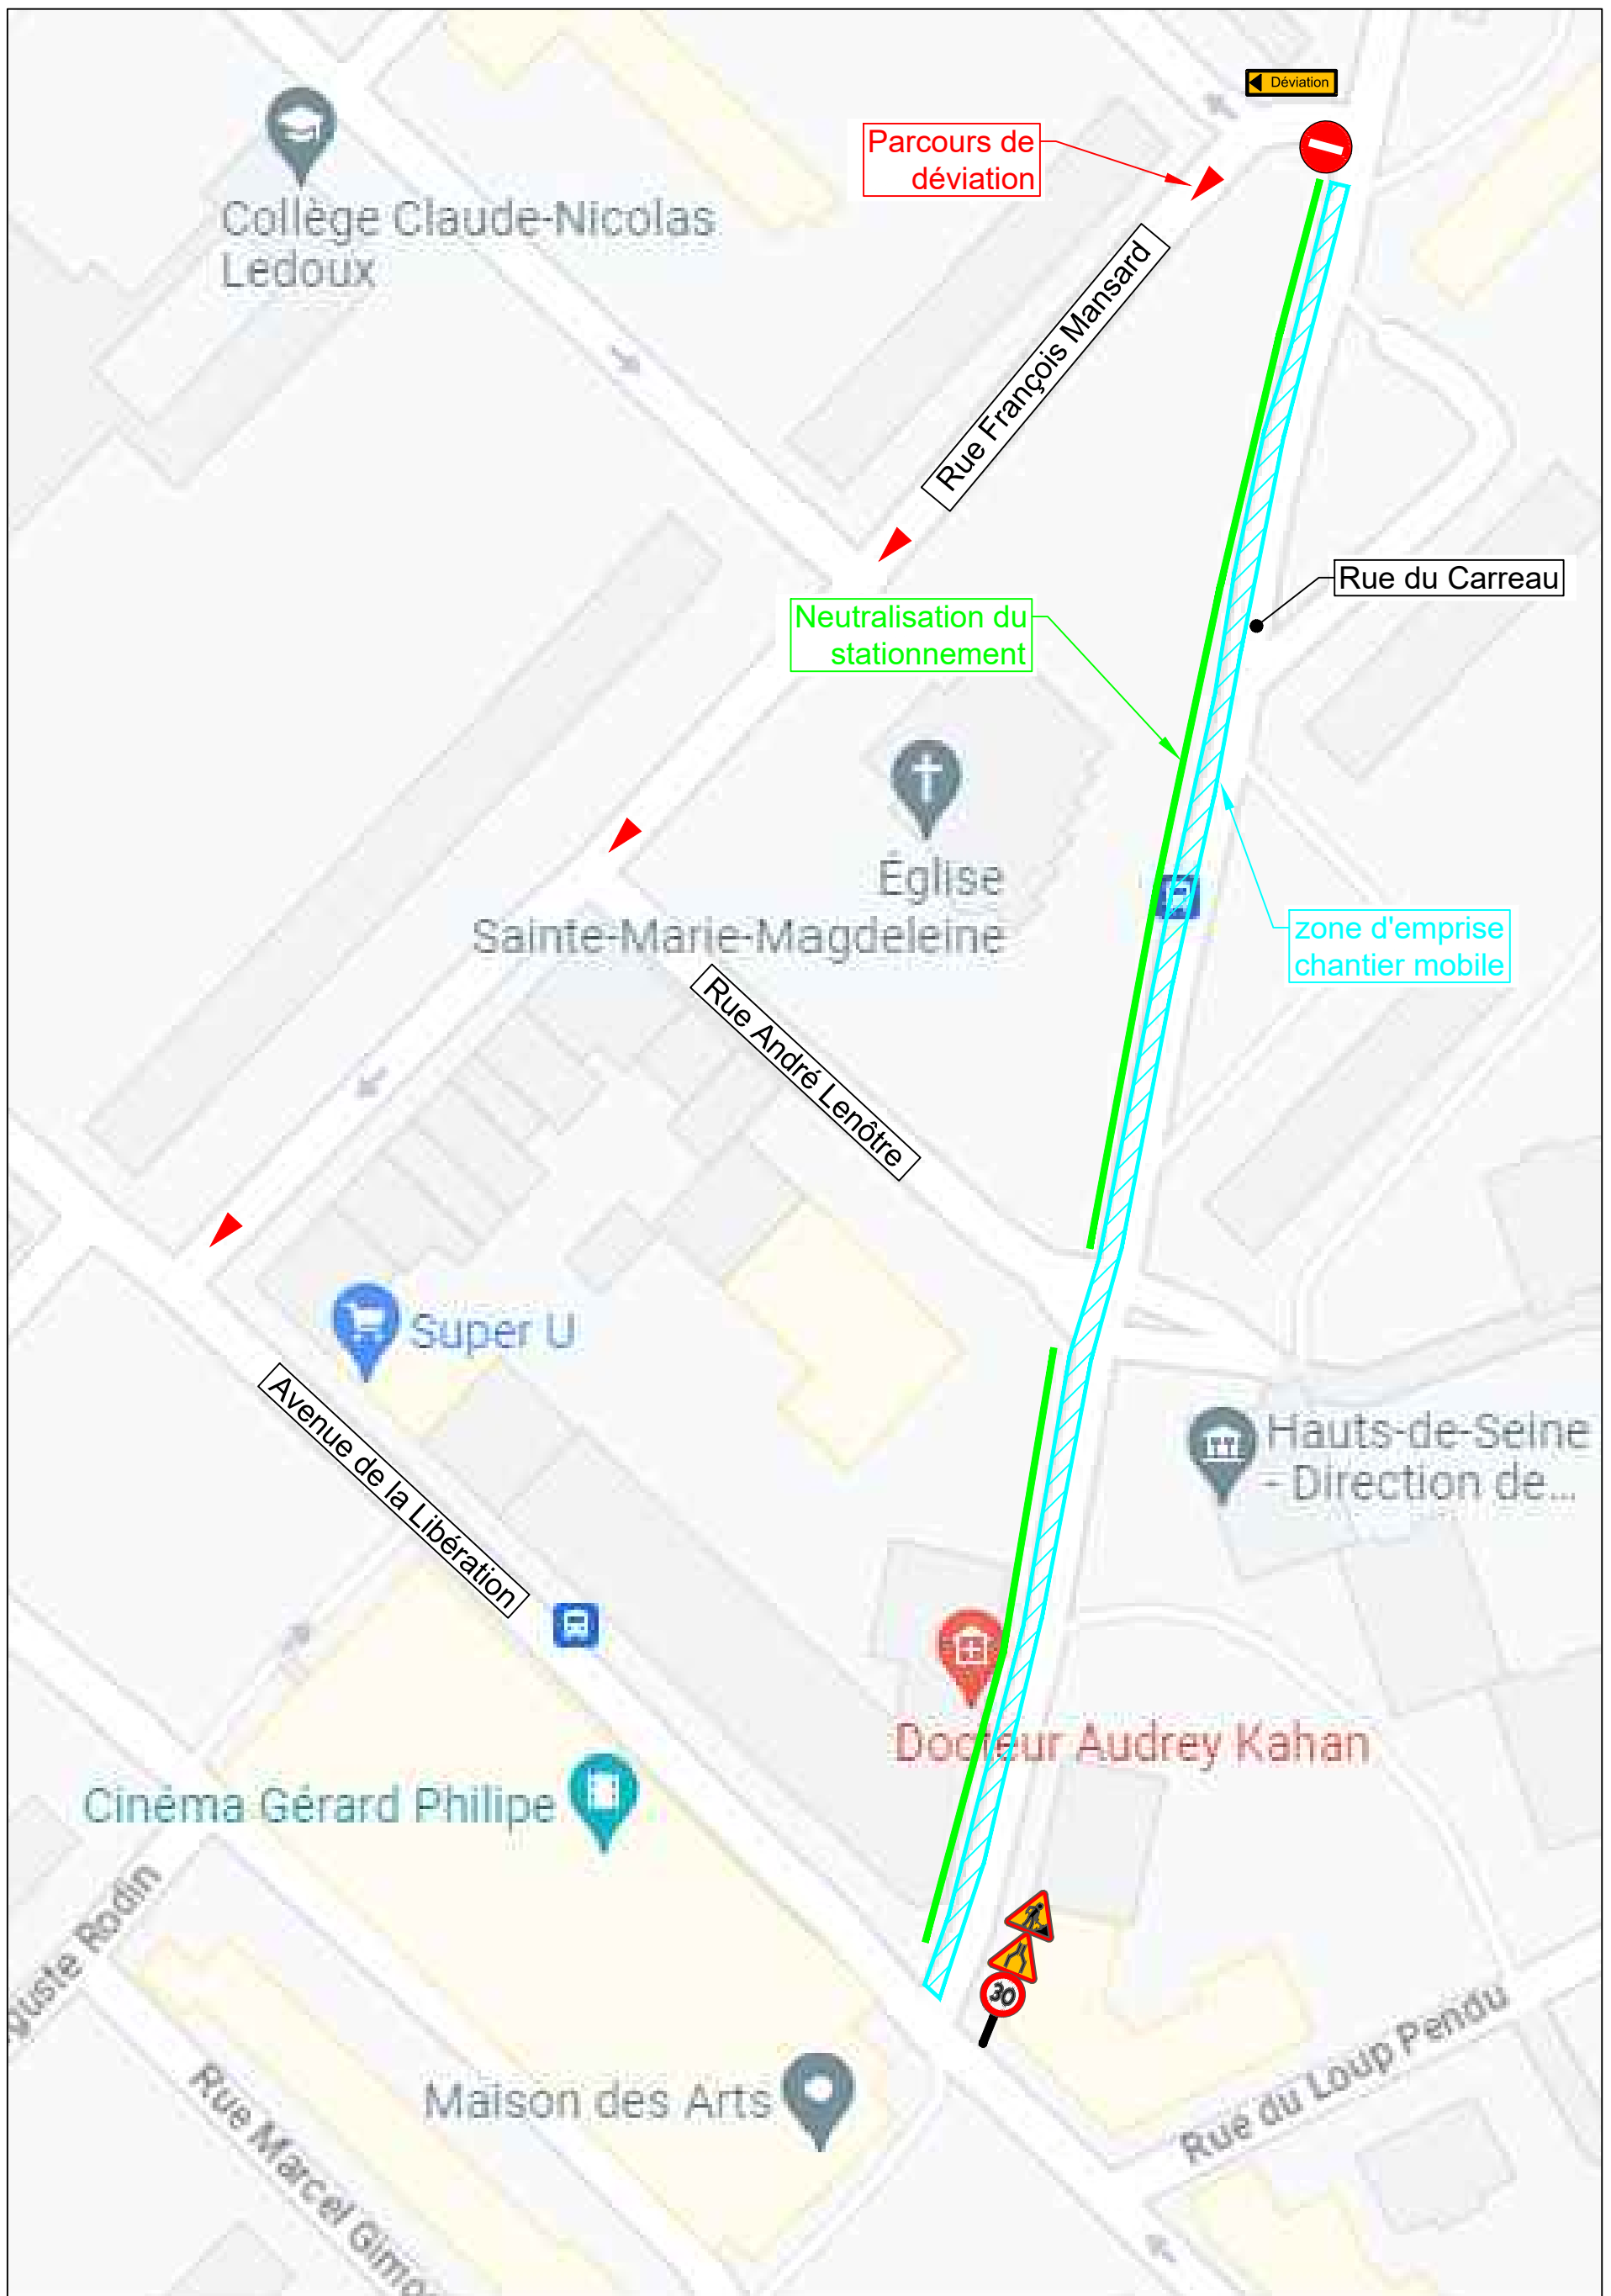

PROPOSITION DE PLAN DE CIRCULATION PENDANT LES TRAVAUX RUE CARREAU - LE PLESSIS ROBINSON

Phase 1-2: Tronçon situé entre la rue François Mansard et l'avenue de la Libération.

Travaux en demi-chaussée,


circulation interrompue dans le sens descendant avec déviation par la rue François Mansard.

Interdiction de stationner côté pair au droit de l'emprise chantier.

dates des travaux: du 03/07 au 28/07



SETHA-144, avenue Henri Barbusse
93000 BOBIGNY
Tél: 01 41 84 90 30
Fax: 01 48 30 90 57

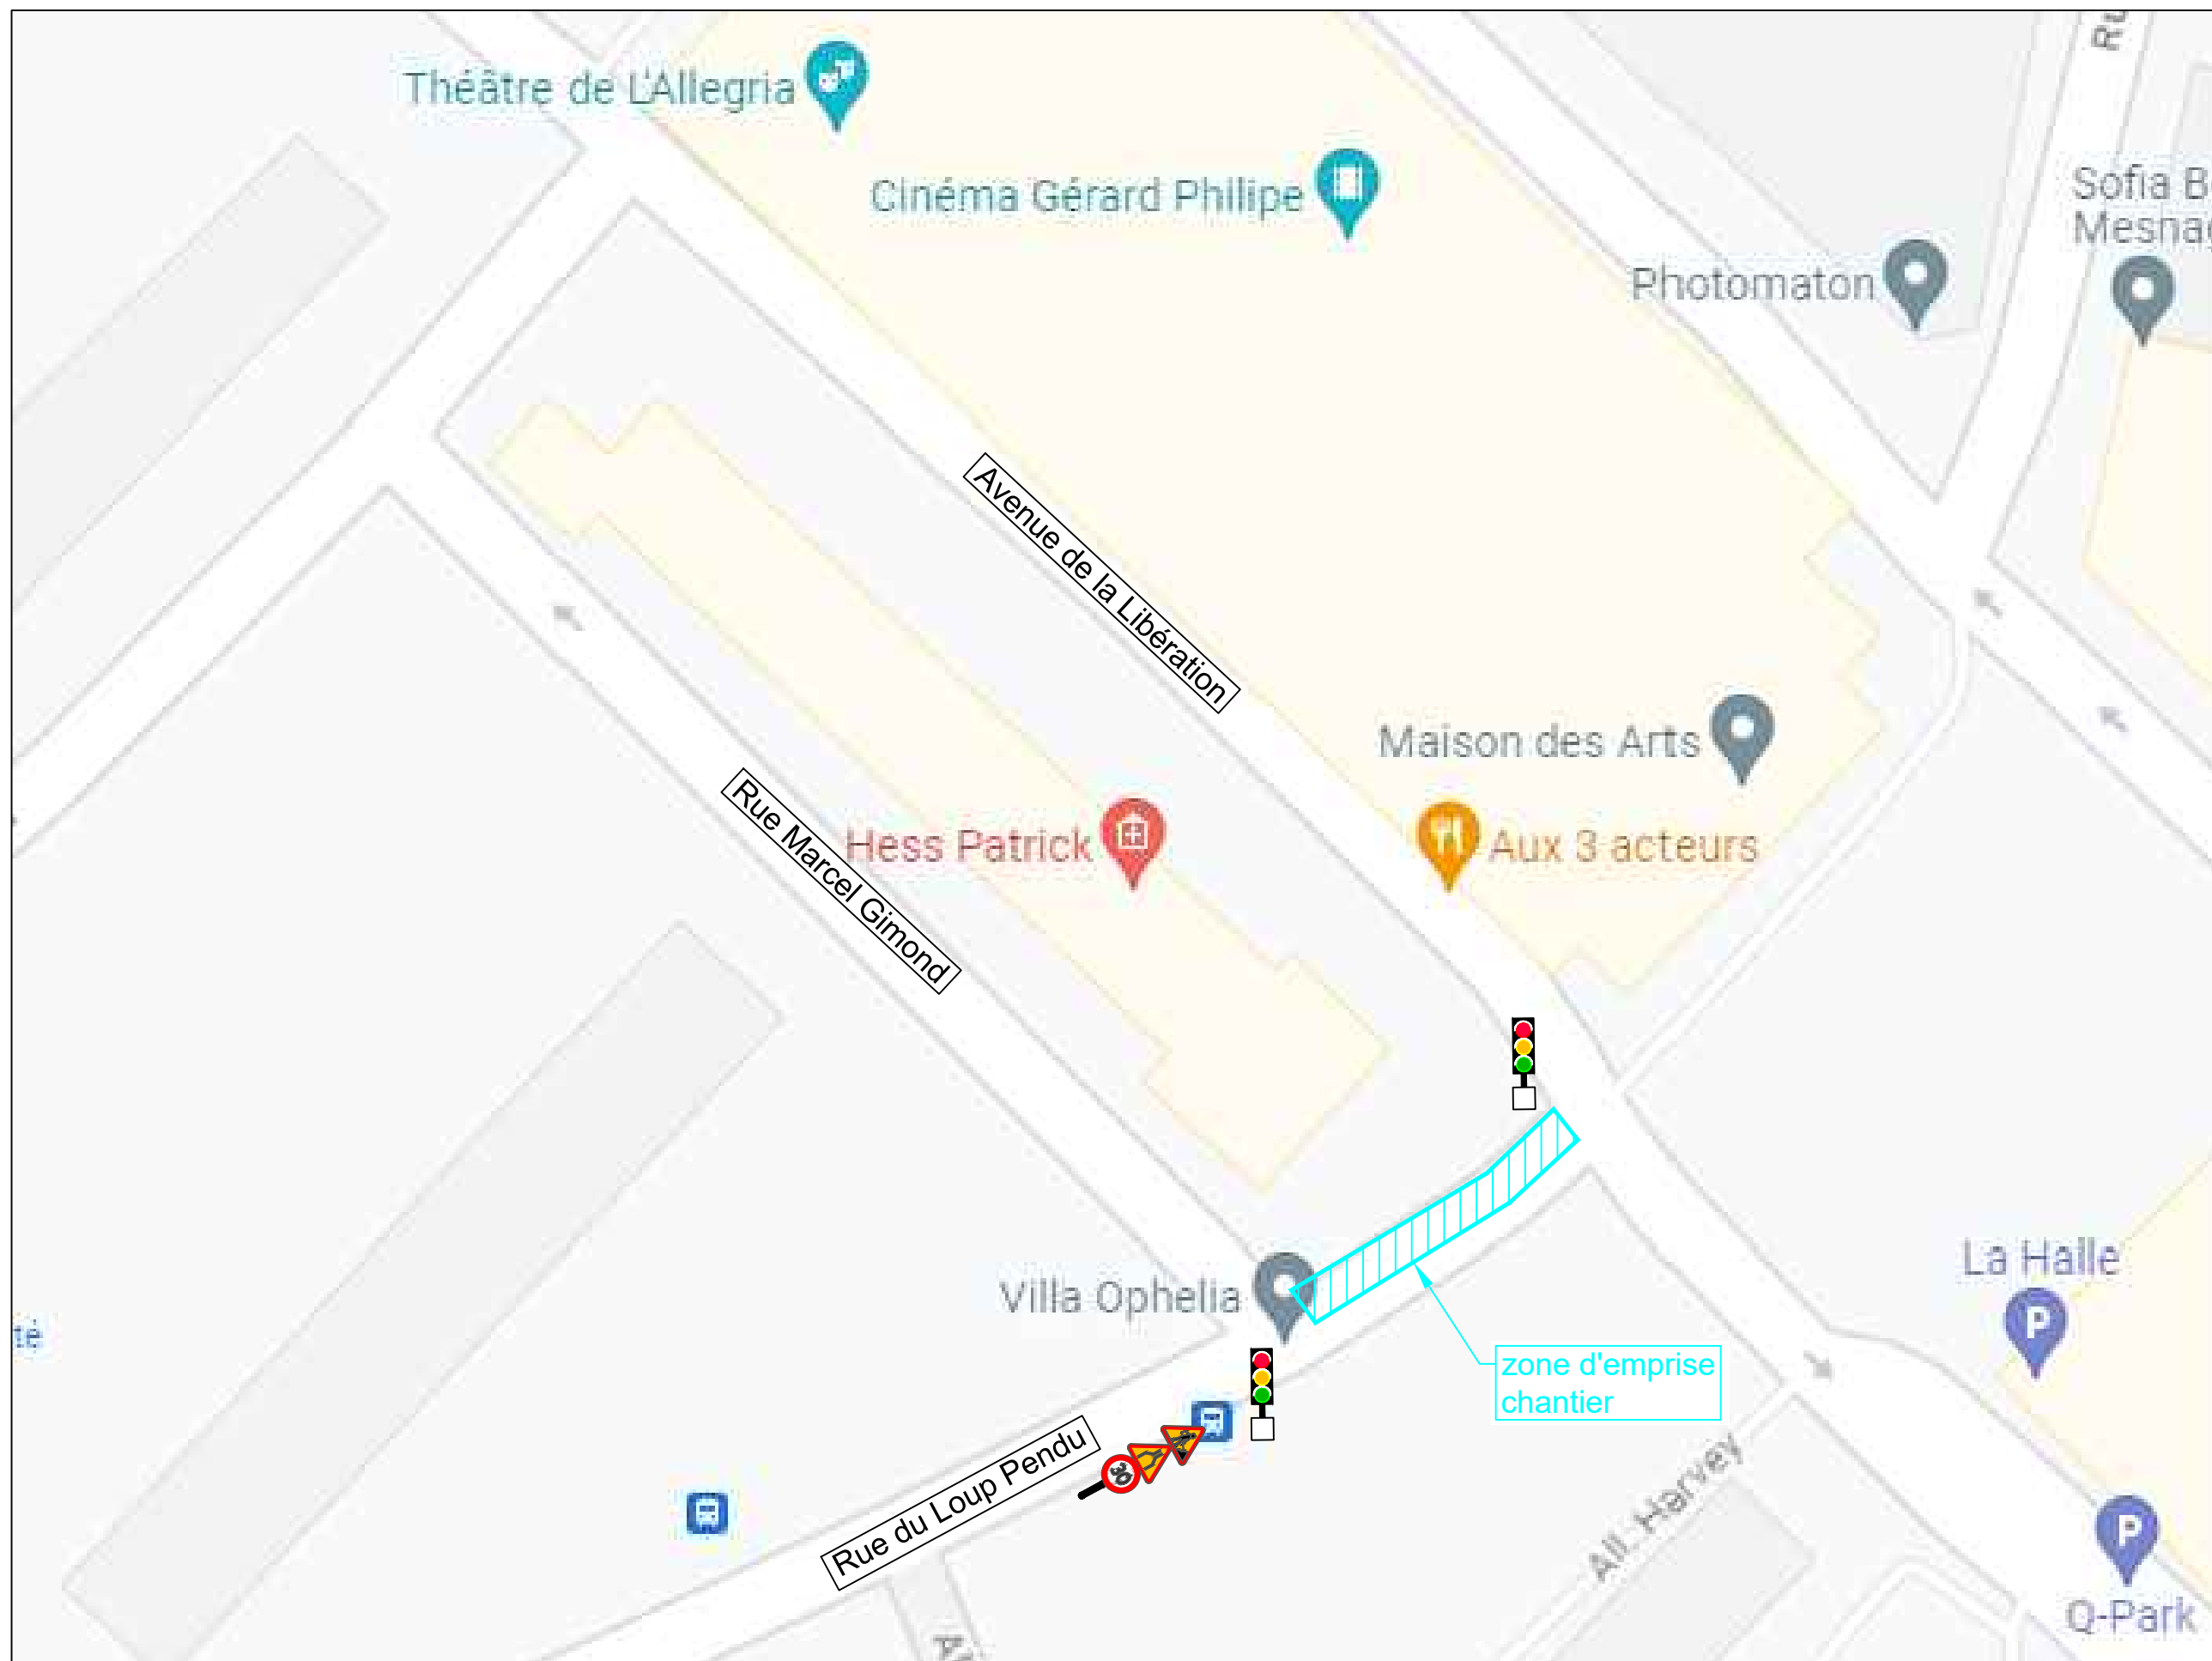


PROPOSITION DE PLAN DE CIRCULATION PENDANT LES TRAVAUX RUE DU LOUP PENDU - LE PLESSIS ROBINSON

Phase 2-1: Tronçon situé entre l'avenue de la Libération et la rue Marcel Gimond.

Travaux en demi-chaussée, circulation en alternat par feux ou avec homme traffic.

Dates des travaux: du 17/07 au 11/08

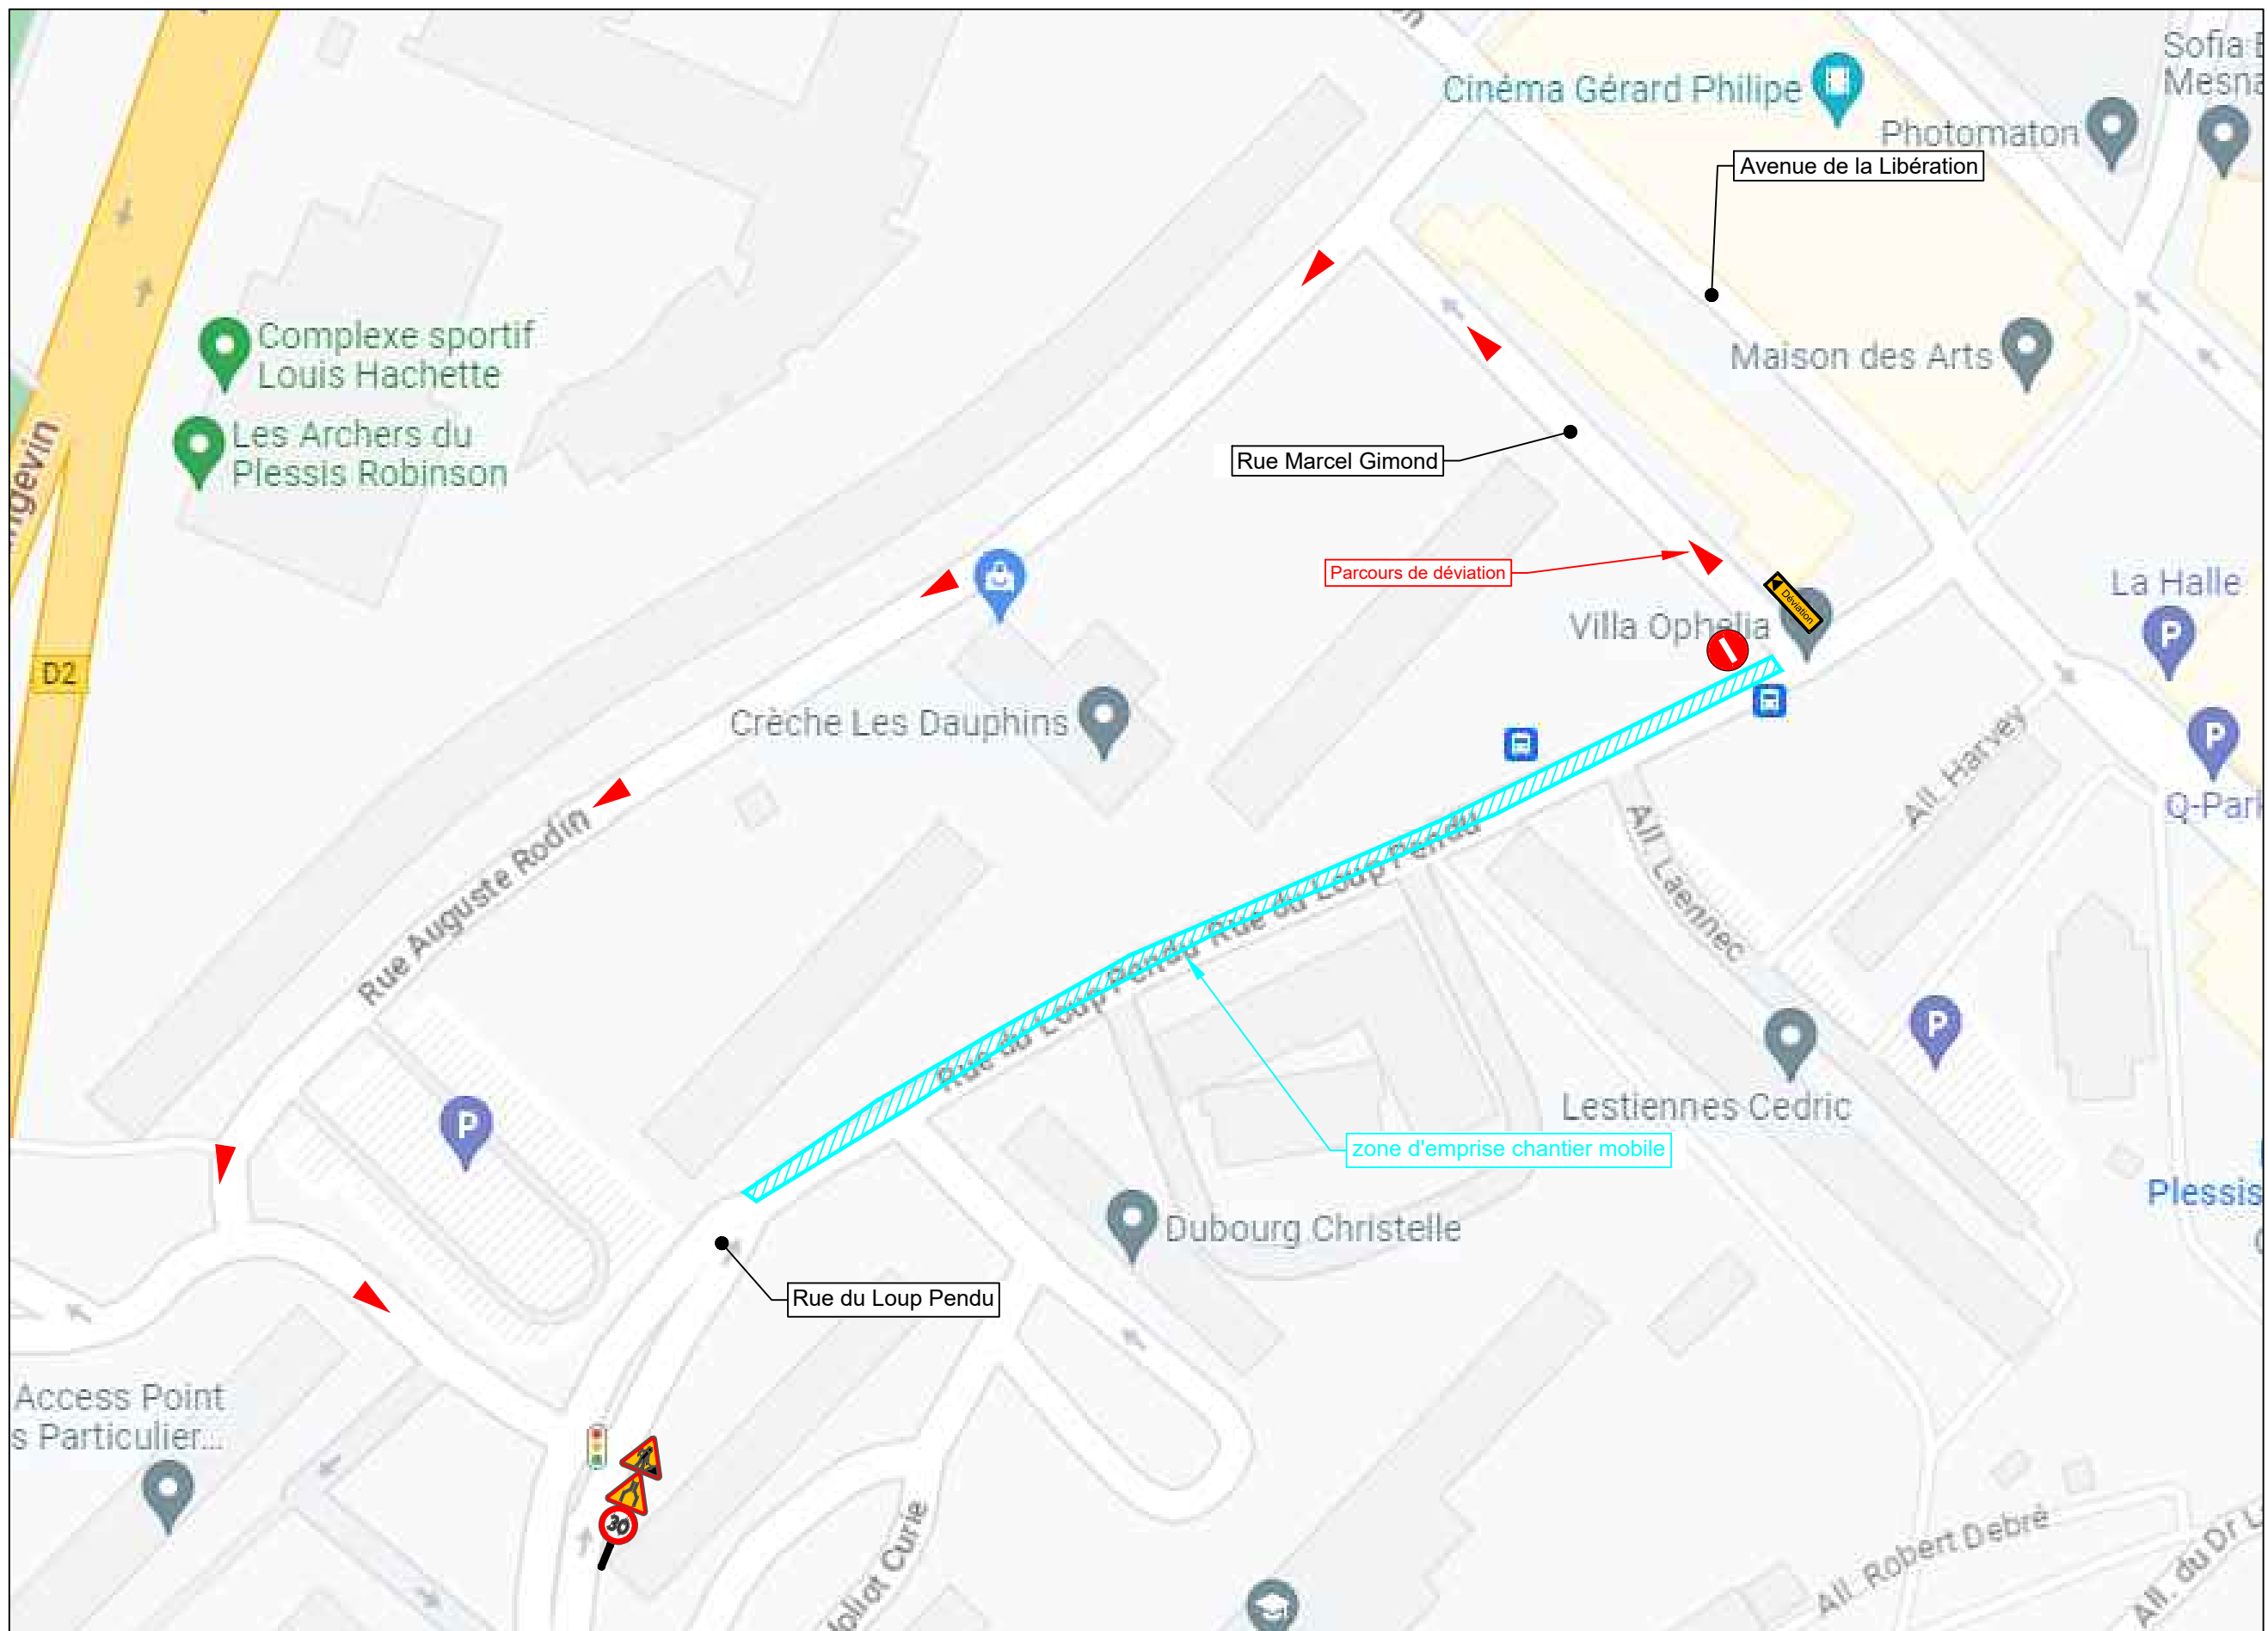

PROPOSITION DE PLAN DE CIRCULATION PENDANT LES TRAVAUX RUE DU LOUP PENDU - LE PLESSIS ROBINSON
Phase 2-2: Tronçon situé entre la rue Marcel Gimond et l'avenue Descartes.
Travaux en demi-chaussée,
circulation interrompue dans le sens descendant avec déviation par les rues Marcel Gimond et Auguste Rodin.
Interdiction de stationner côté impair au droit de l'emprise chantier.
Dates des travaux: du 17/07 au 01/09