





SYNDICAT DES EAUX ILE DE FRANCE  
77 Boulevard Saint-Cermain  
75006 Paris

VEOLIA  
*françilliane*

VEOLIA FRANCLIANE  
Déléguataire du SEDIF  
Service Canalisation  
28 Avenue Guyvermer - 94600 - Choisy-le-Roi

# LE PLESSIS ROBINSON

Rue du Loup Perdu


Entrepris travaux : SEIP  
4, Allée des Devendes - 91160  
SAULX LES CHARITREUX






Cabinet géomètre :

## PLAN DE BALISAGE PHASE 2 Renouvellement Du Réseau D'Eau Potable CANALISATION en FD VI Diamètre inférieur 300mm

Longueur totale :	588 m dont 27 m de report de rue	Etat le :	15-mars-25
Travaux exécutés :	- Volee D. Communale : 588 m	Etatville :	1/200
N° d'affaire :	60251837	Classe de précision :	A
Caractéristiques :	Travail réalisé en commun avec 020 mm	Redressement Vase	620x2080
Du : -	avec grilles s'ouvrant vers l'aval.	Références utilisées	(GPS, RTK)
Approuvé par :	T. GUILLOT	Date :	15/03/2025
Modifications	Première édition		

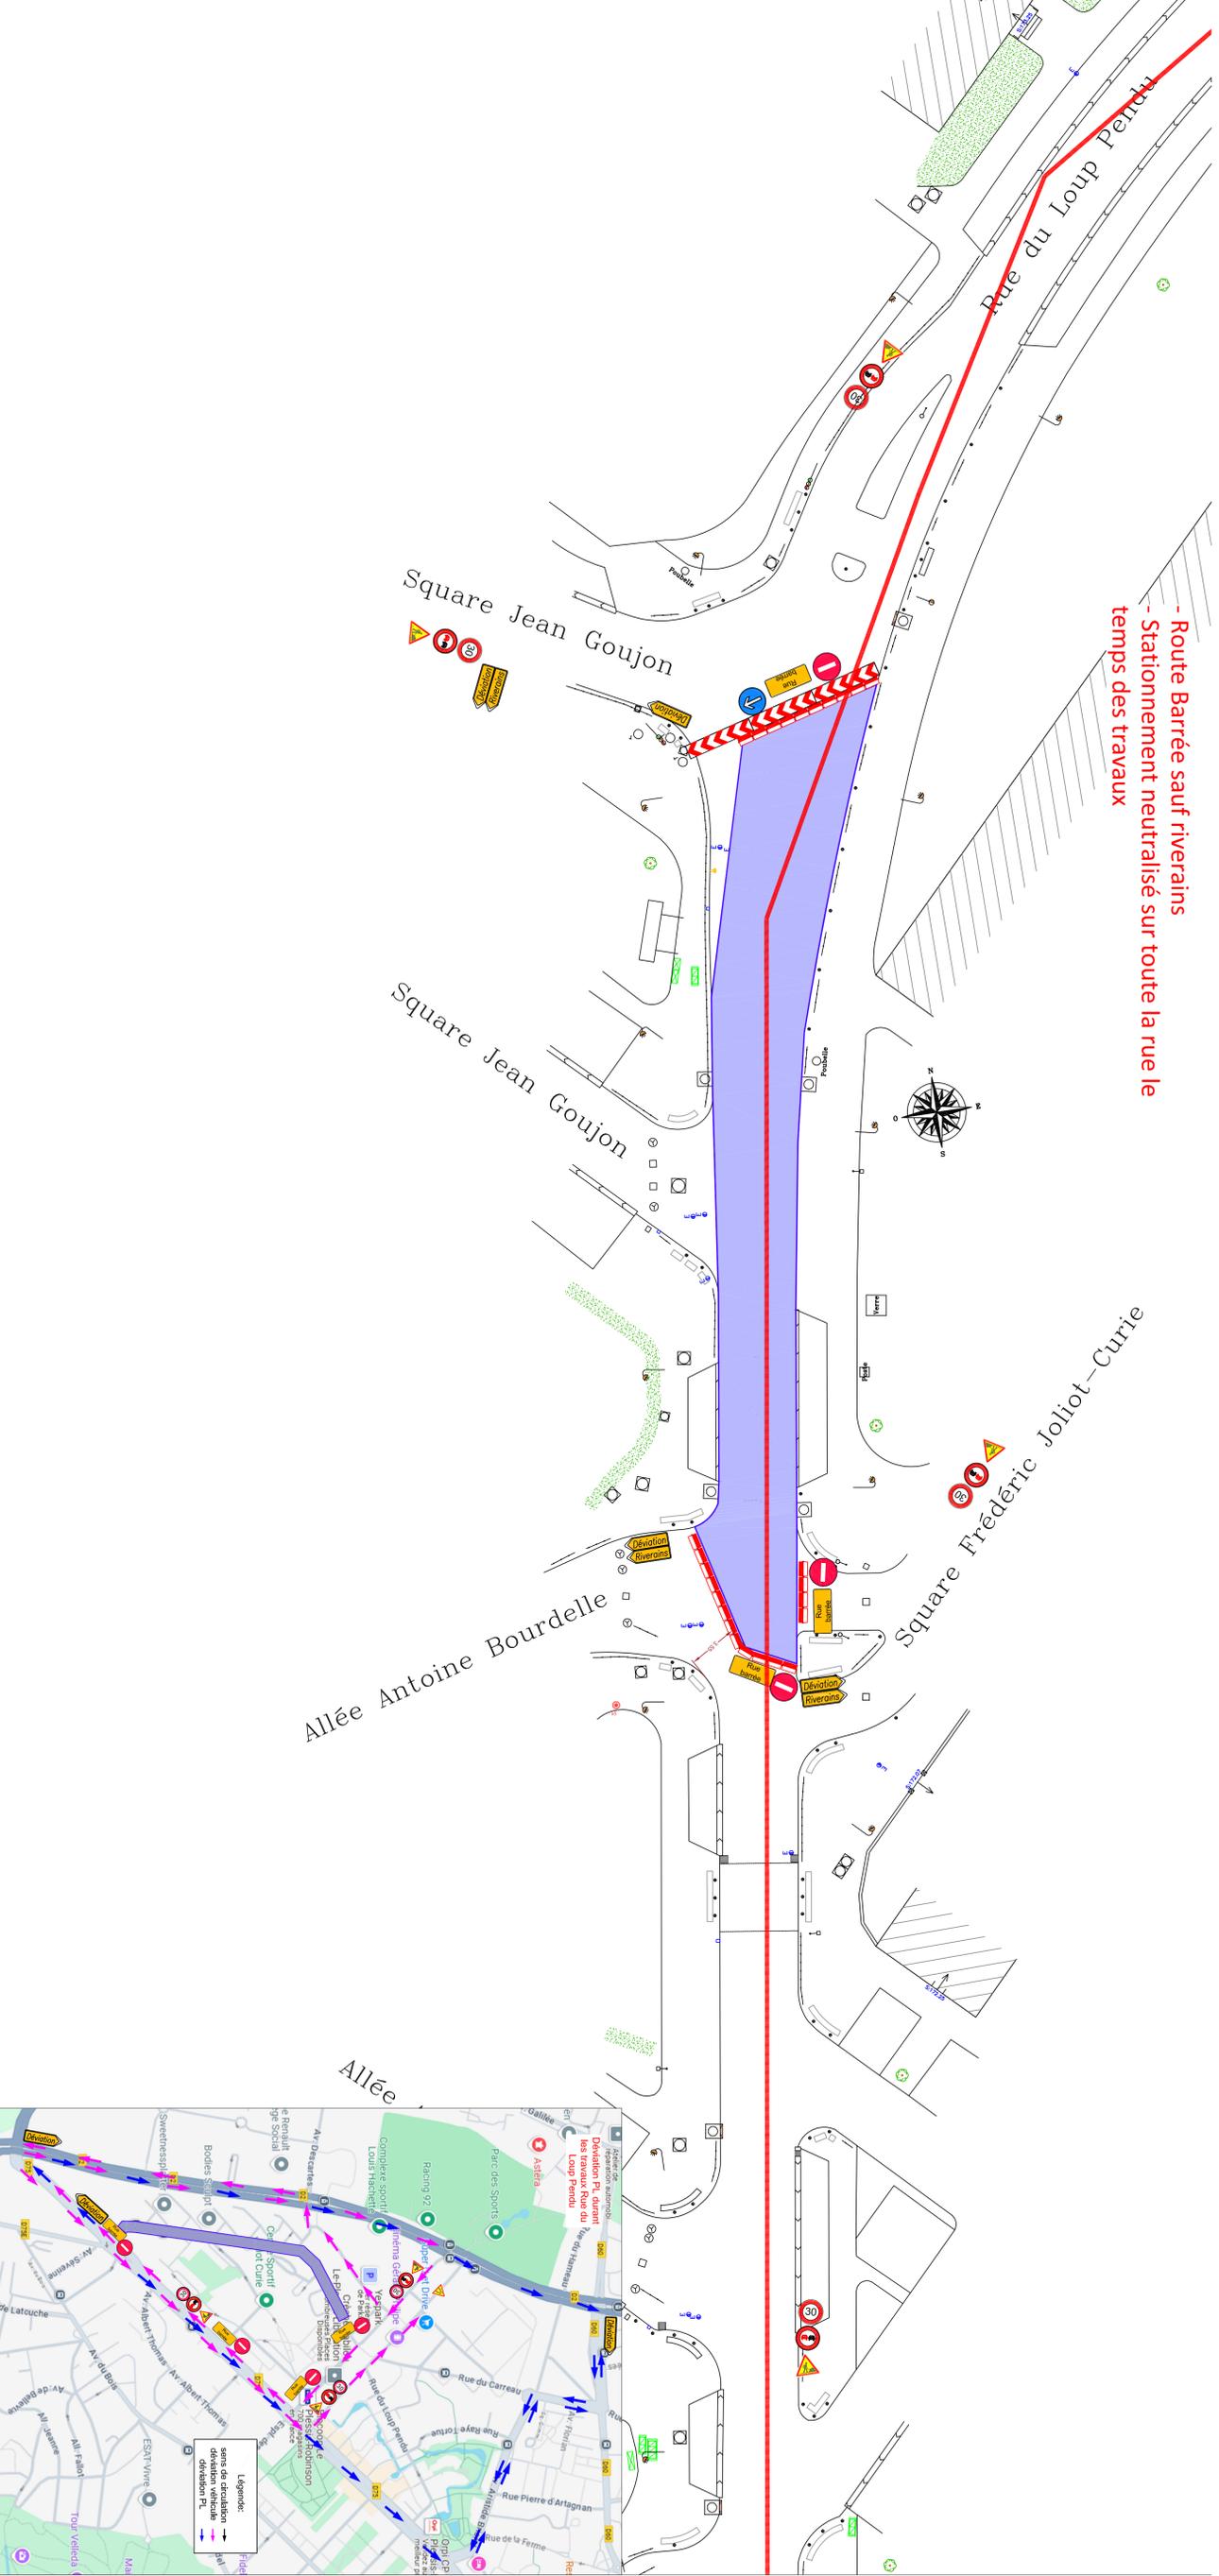

- Route Barrée sauf riverains  
- Stationnement neutralisé sur toute la rue le temps des travaux

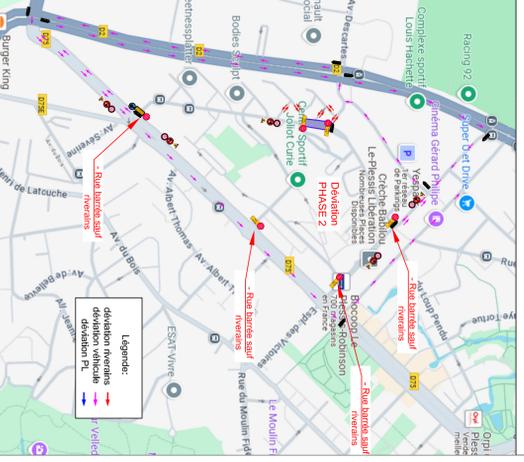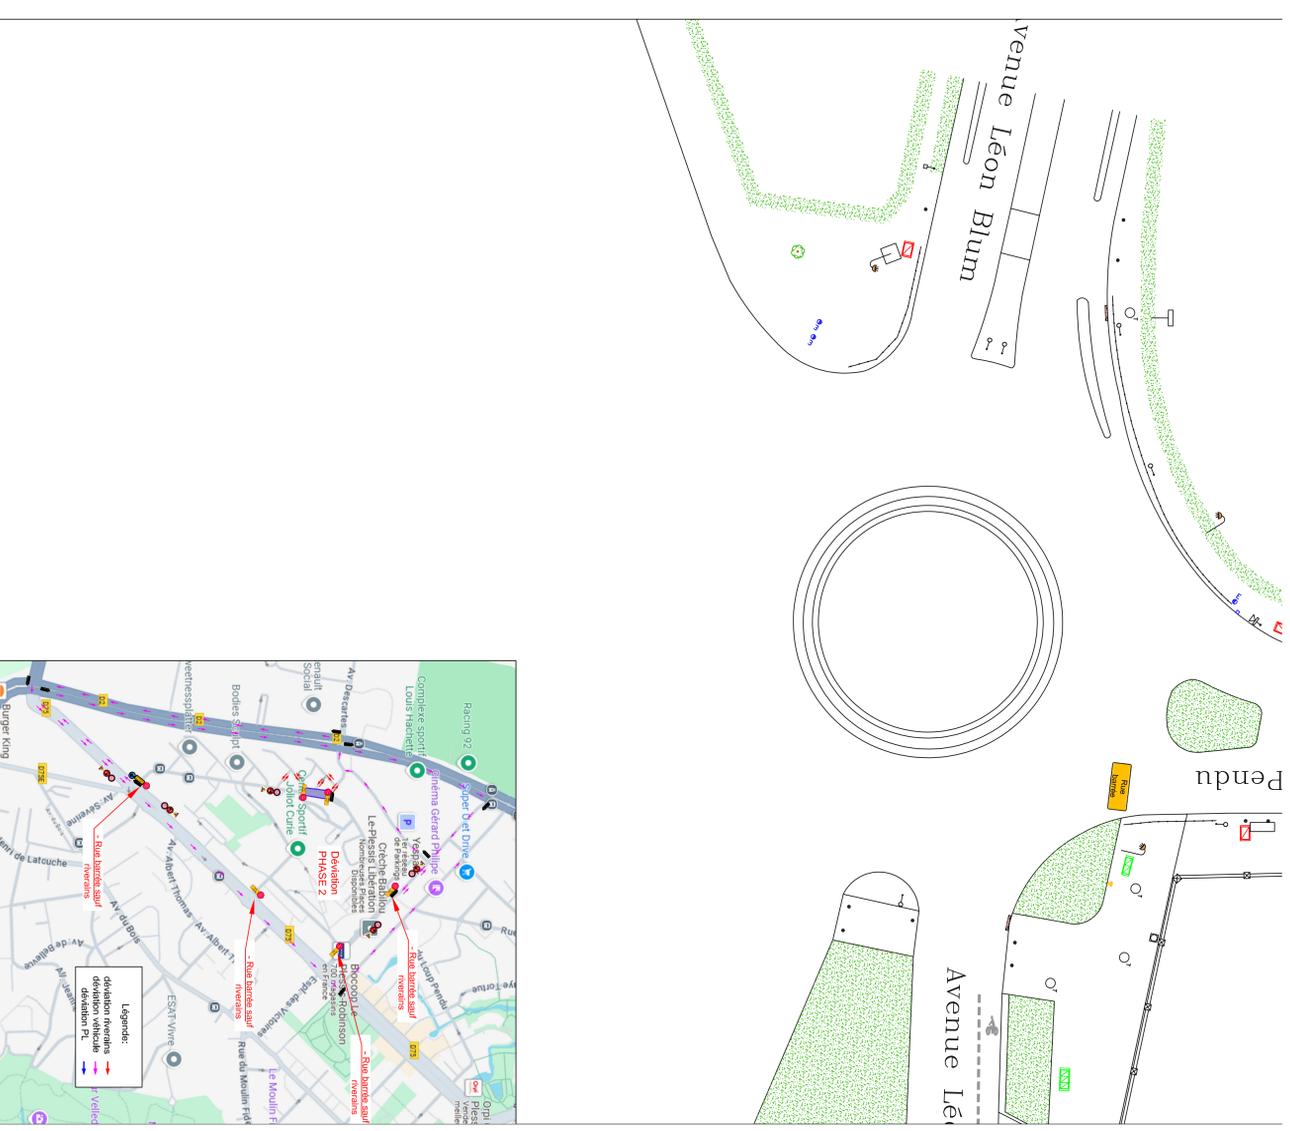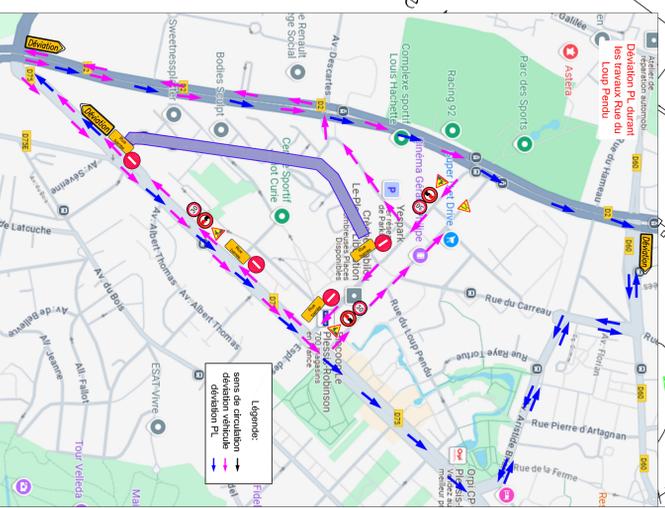

Legende:  
- - - - - sens de circulation  
- - - - - sens de circulation déviation PL  
- - - - - déviation PL  
- - - - - voiries

Legende:  
- - - - - déviation manœuvres déviation PL  
- - - - - voiries







SYNDICAT DES EAUX DILE DE FRANCE  
77 Boulevard Saint-Germain  
75006 Paris



VEOLIA FRANCIENNE  
Déléguataire du SEDIF  
Service Canalisations  
28 Avenue Guyvermer - 94600 - Choisy-le-Roi

## LE PLESSIS ROBINSON

Rue du Loup Pendu



SEIP  
4, Allée des Derodres - 91160  
SAULX LES CHARTREUX

Cabinet géomètre :

## PLAN DE BALISAGE



### PHASE 5

Renouvellement Du Réseau D'Eau Potable  
CANALISATION en FD VI Diamètre Intérieur 300mm

Longueur totale : 588 m (dont 71 m de report de vote)  
- voirie : 517 m  
- Vialis Communale : 71 m  
- Vialis Privée : 0 m

Echelle : 1/200  
Classe de précision : A

Travaux effectués	Chantiers/Quartiers	Etat de l'ouvrage	Prévision de durée	Références Vialis
N° d'ouvrage	N° de plan	Référence fichier	Date	Références Vialis (GPS RTM)
6024107				620-2080

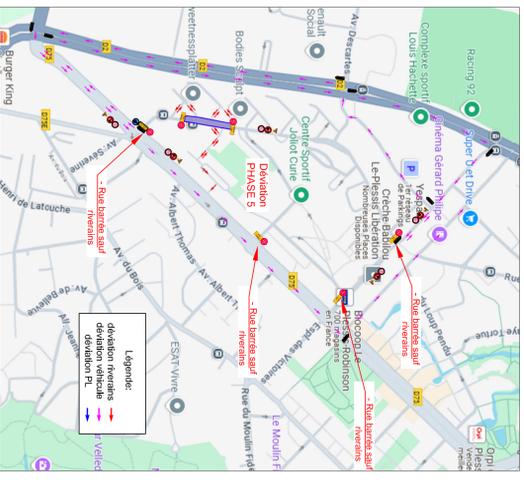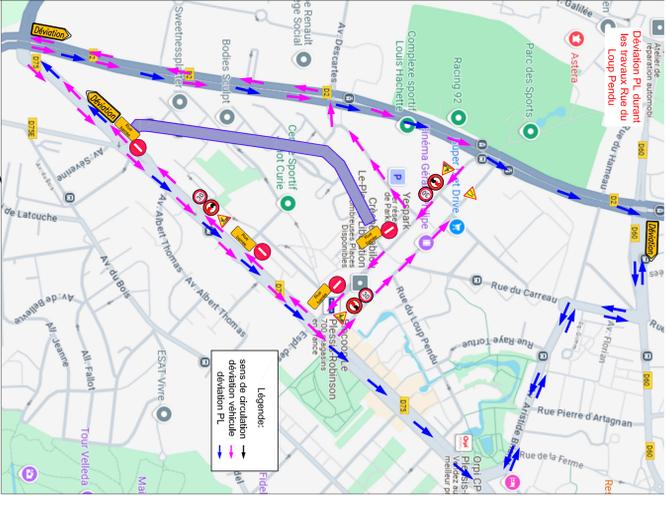

- Rue Sq. du Dr Roux en double sens de circulation le temps des travaux

- Route Barrée sauf riverains  
- Stationnement neutralisé sur toute la rue le temps des travaux

- Route Barrée sauf riverains en amont début de Rue du loup pendu, suivre déviation

