
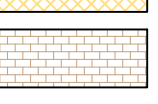
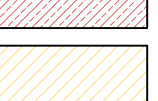

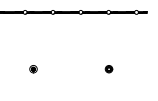







 


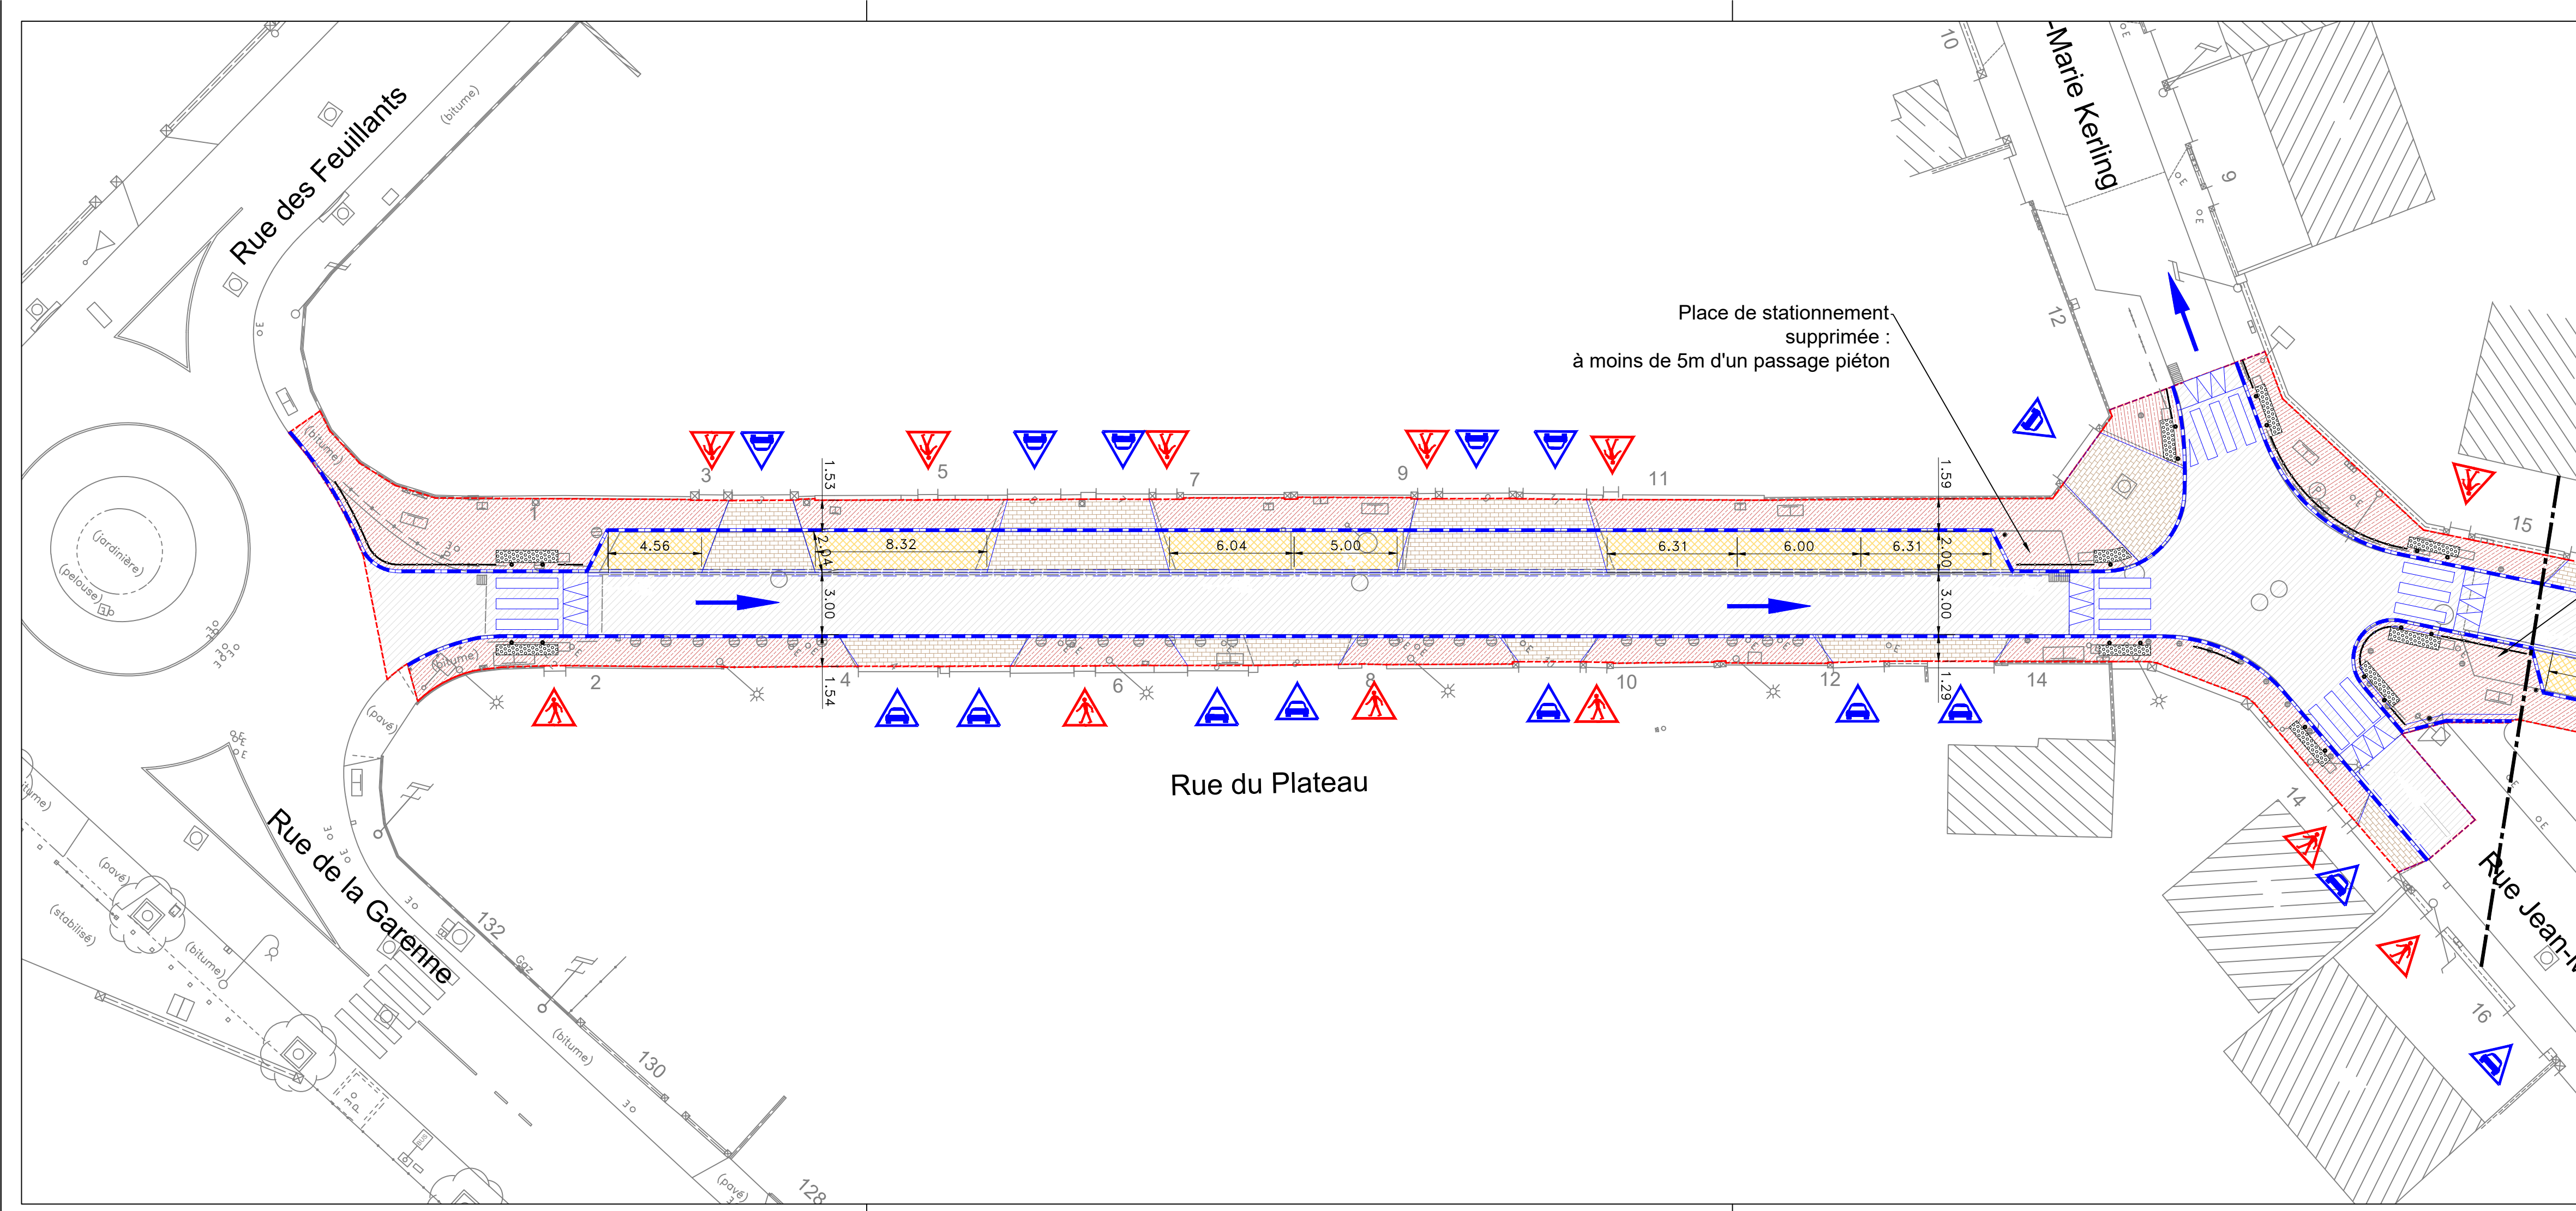


Légende :

-  Chaussée en enrobés type Scintiflex
-  Stationnement en béton désactivé
-  Bateau en pavés granit 14x20x10
-  Trottoir en enrobés rouges
-  Zone de rencontre en enrobés clairs
-  Espace vert (hors prestation)
-  Bande d'éveil de vigilance
-  Barrière de Ville
-  Potelet à boule standard fixe et PMR
-  Corbelle de propreté
-  Bordure granit profil 15x25
-  Bordure granit quai de bus
-  Caniveau simple ou lanierage: 1 rang de pavés granit 20x14x14 bouchardés
-  Caniveau double: 2 rangs de pavés granit 20x14x14 bouchardés
-  Accès piéton / véhicule



Nombre de places de stationnement :

Existantes : 42 unités dont 3 PMR et 2 réservées aux véhicules électriques
 Projetées : 39 unités dont 3 PMR et 2 réservées aux véhicules électriques
 Bilan : - 3 places

