

**VILLE DU PLESSIS ROBINSON**  
Département des Hauts de Seine

Rue Bernard Iské

**Plan de revêtement de sols**


**SOREC**  
Bureau d'études  
97, avenue Edouard Herriot  
92350 LE PLESSIS-ROBINSON  
Tél : 01 40 83 06 80  
Fax : 01 40 83 06 85

**BOUQUES Energies et Services**  
Direction Grands Projets  
Rue Michael Faraday LE TECHNOPOLE 19 21  
78180 MONTIGNY-LE-BRETONNEUX  
Tél : 01 48 96 26 70

Ind.	Date	Emetteur	Libellé
A	08.04.26	SOREC	Plan PRO

**ISKE**  
03 A

**ECHELLE : 1/200**      **DATE : AVRIL 2026**

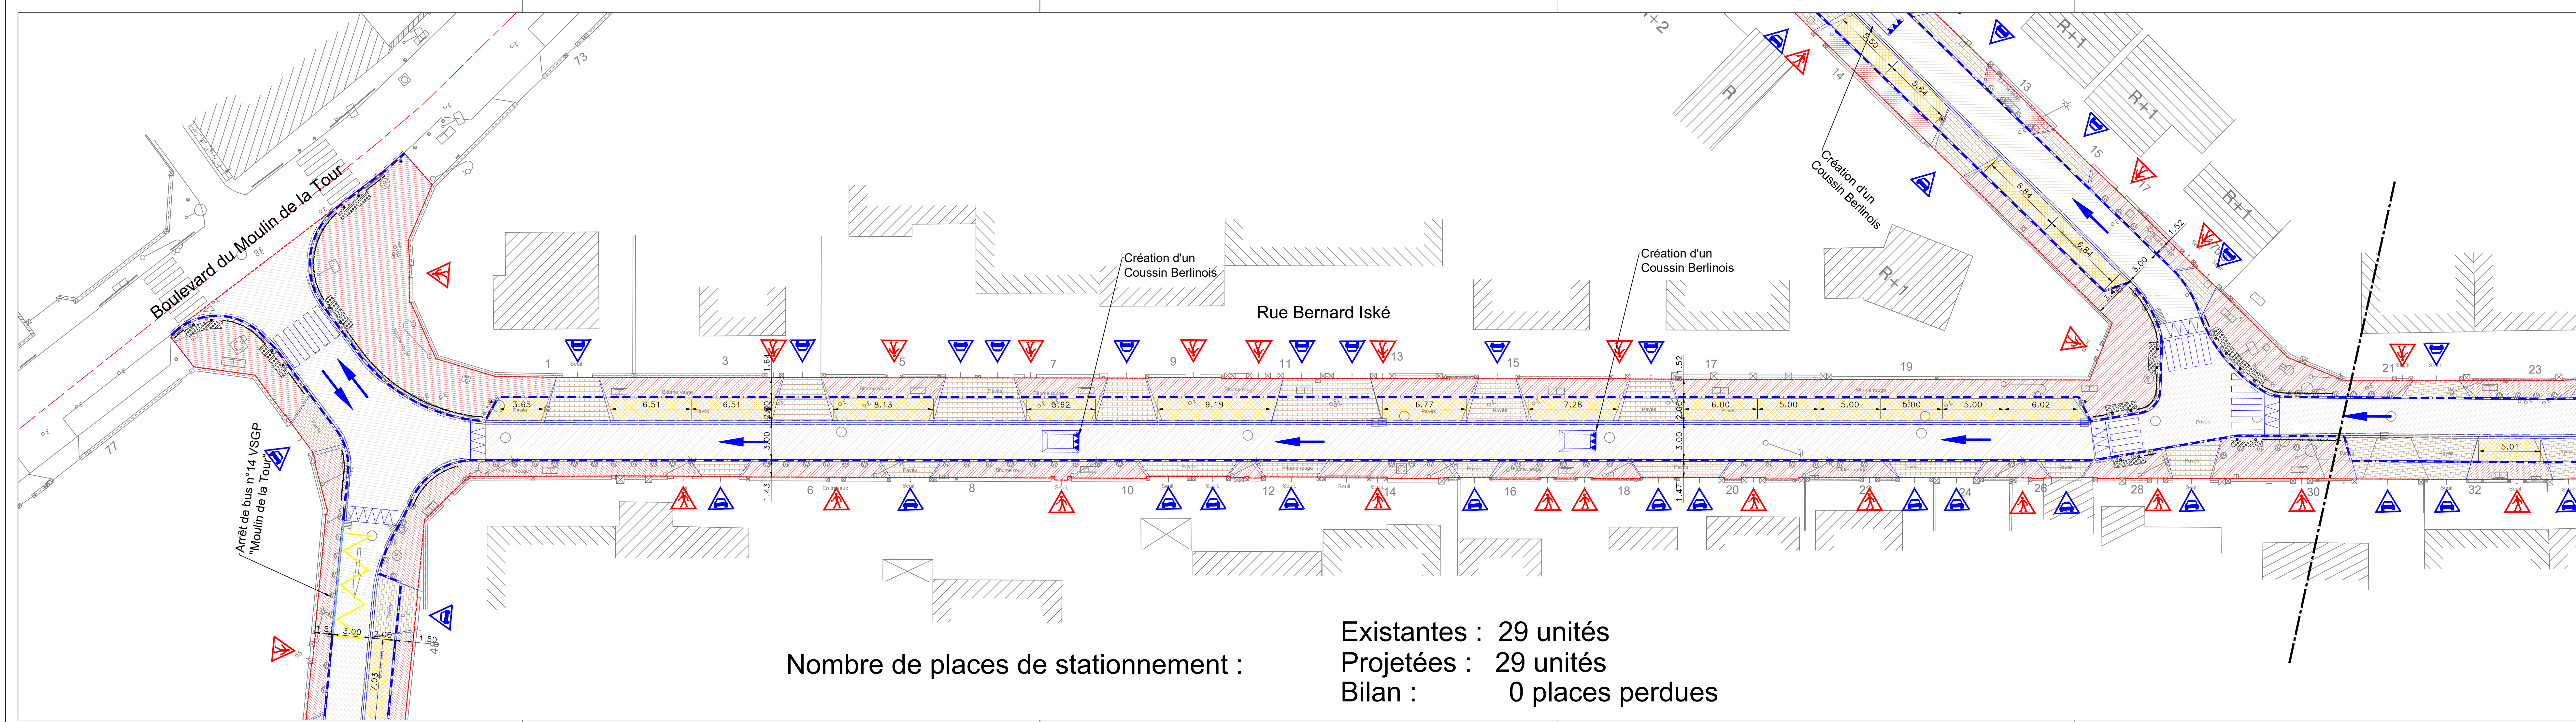

**Légende :**

- Chaussée en enrobés type Scintiflex
- Stationnement en béton désactivé
- Bateau en pavés granit 14x20x10
- Trottoir en enrobés rouges
- Zone de rencontre en enrobés clairs
- Espace vert (hors prestation)
- Bande d'éveil de vigilance
- Barrière de Ville
- Potelet à boule standard fixe et PMR
- Corbeille de propreté
- Bordure granit profil 15x25
- Bordure granit quai de bus
- Caniveau simple ou lanierage: 1 rang de pavés granit 20x14x14 bouchardés
- Caniveau double: 2 rangs de pavés granit 20x14x14 bouchardés
- Accès piéton / véhicule

